



IMAGENS ATUAIS DA FACHADA DA OBRA

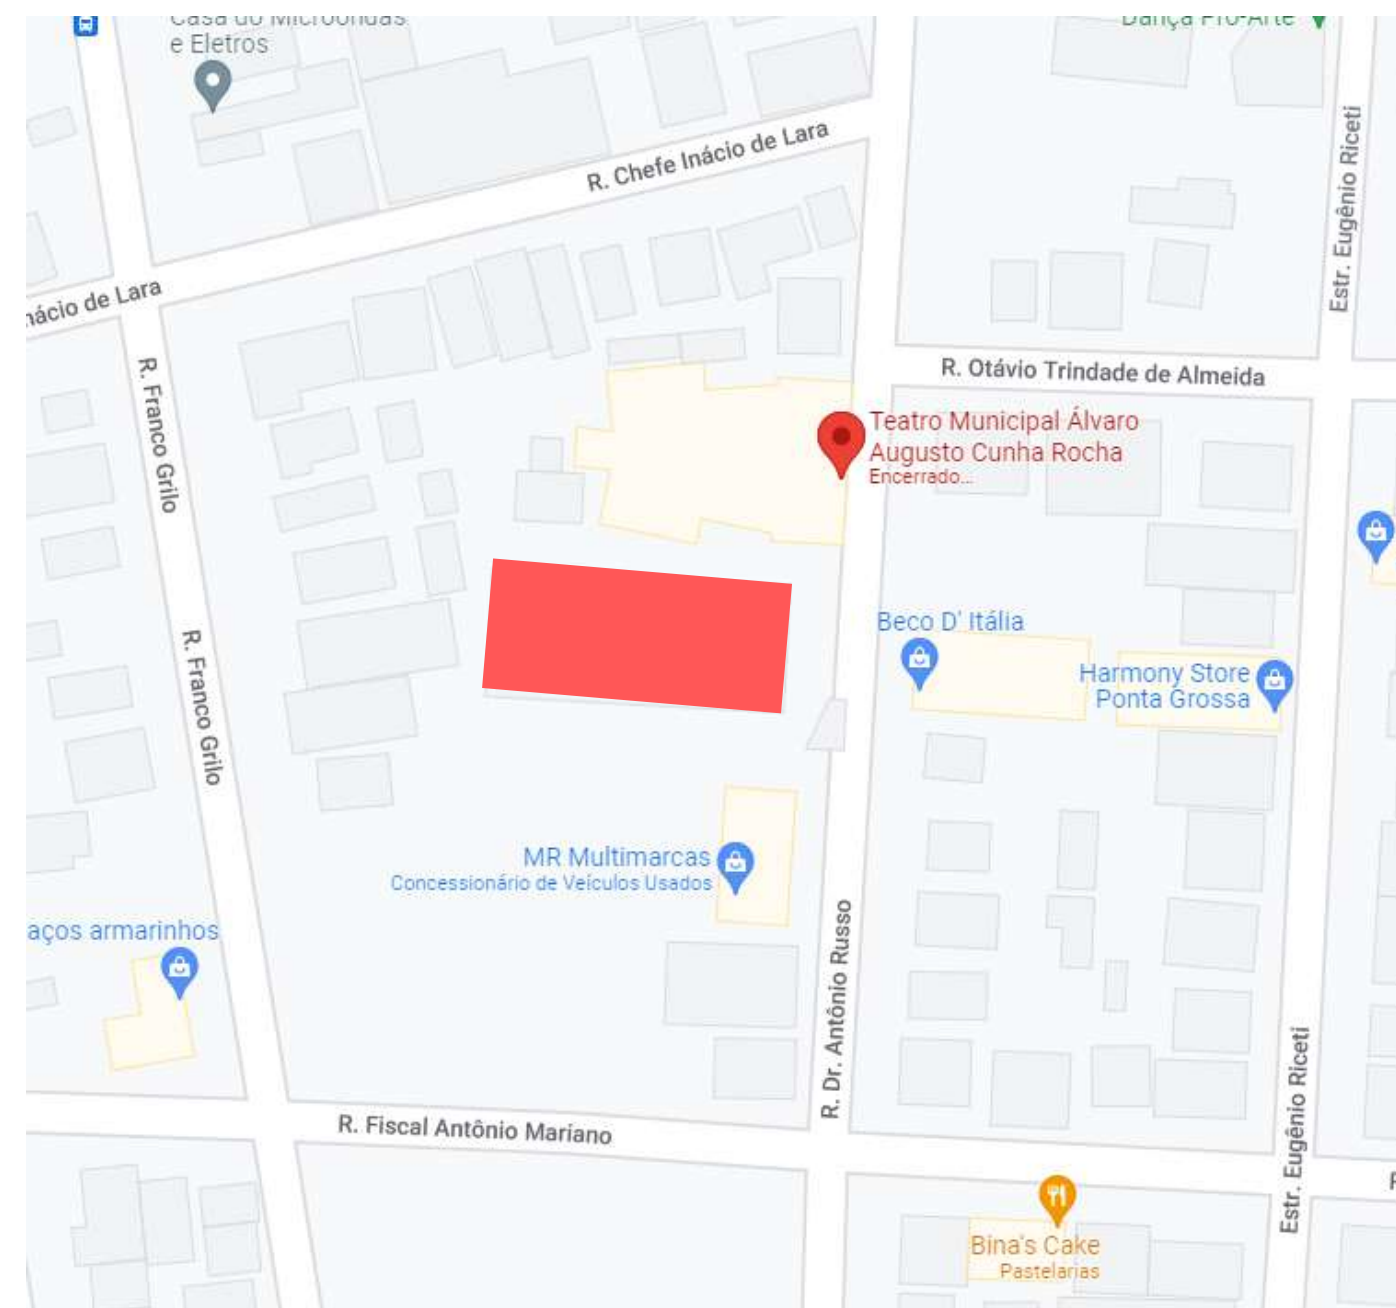

LOCALIZAÇÃO

 ANEXO CINE TEATRO PAX

ELEVAÇÃO FRONTAL
LESTE
ARC. 1:100

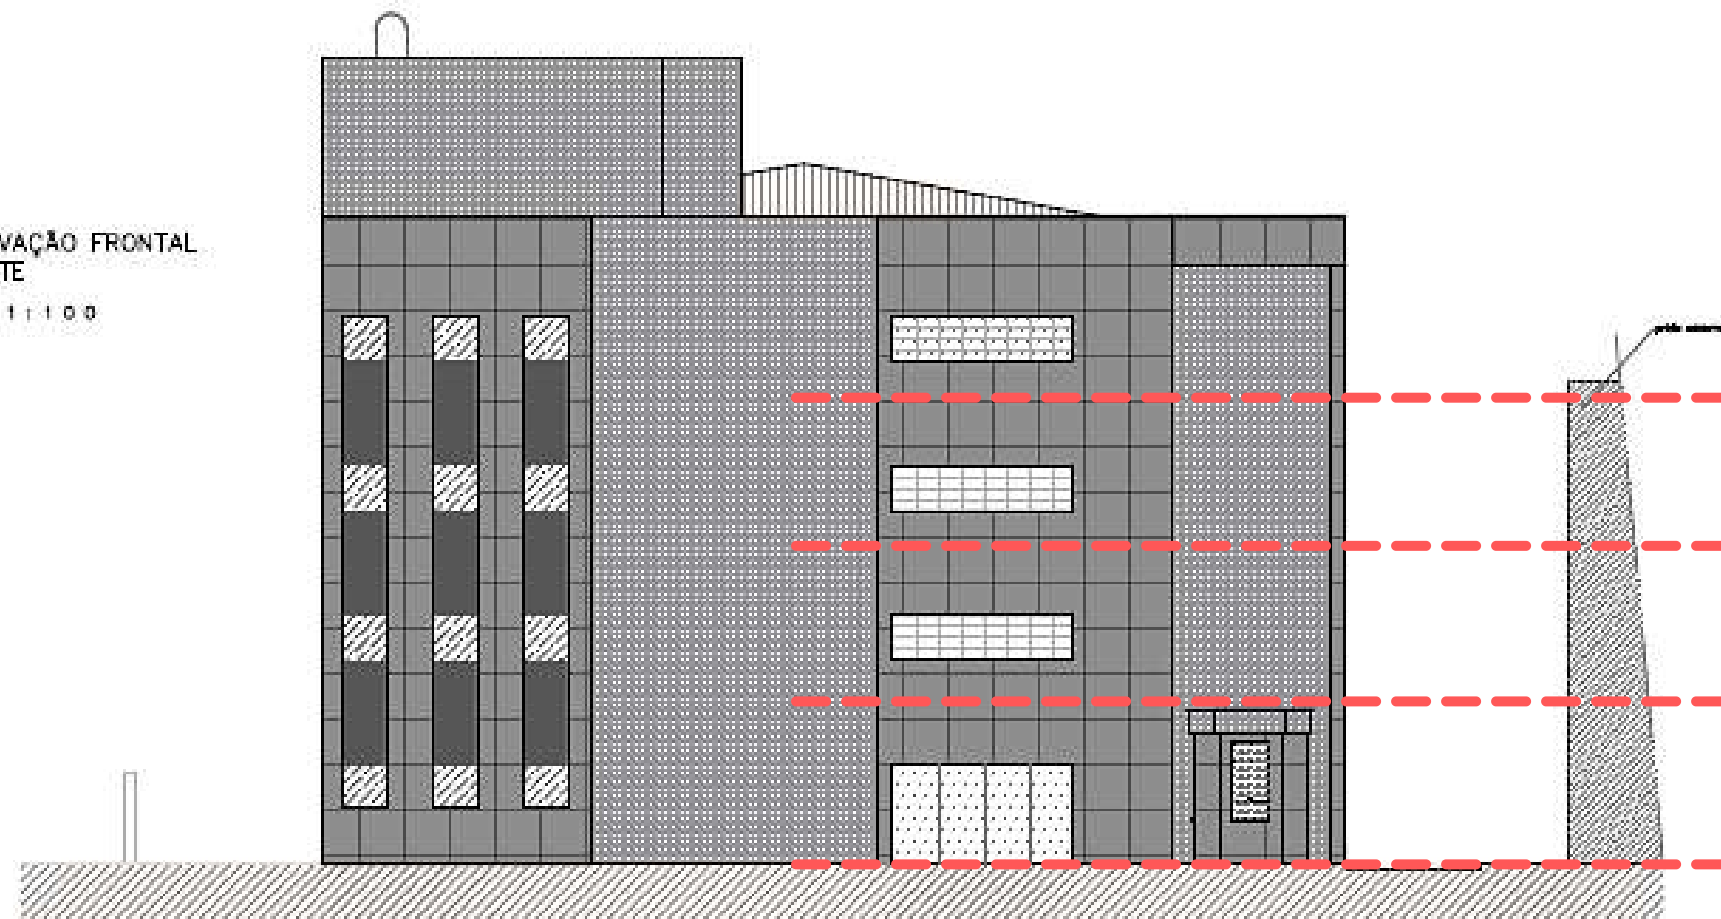

TERCEIRO PAVIMENTO

SEGUNDO PAVIMENTO

PRIMEIRO PAVIMENTO

TÉRREO




TERCEIRO PAVIMENTO

SEGUNDO PAVIMENTO

PRIMEIRO PAVIMENTO

TÉRREO

ELEVAÇÕES ANEXO PAX

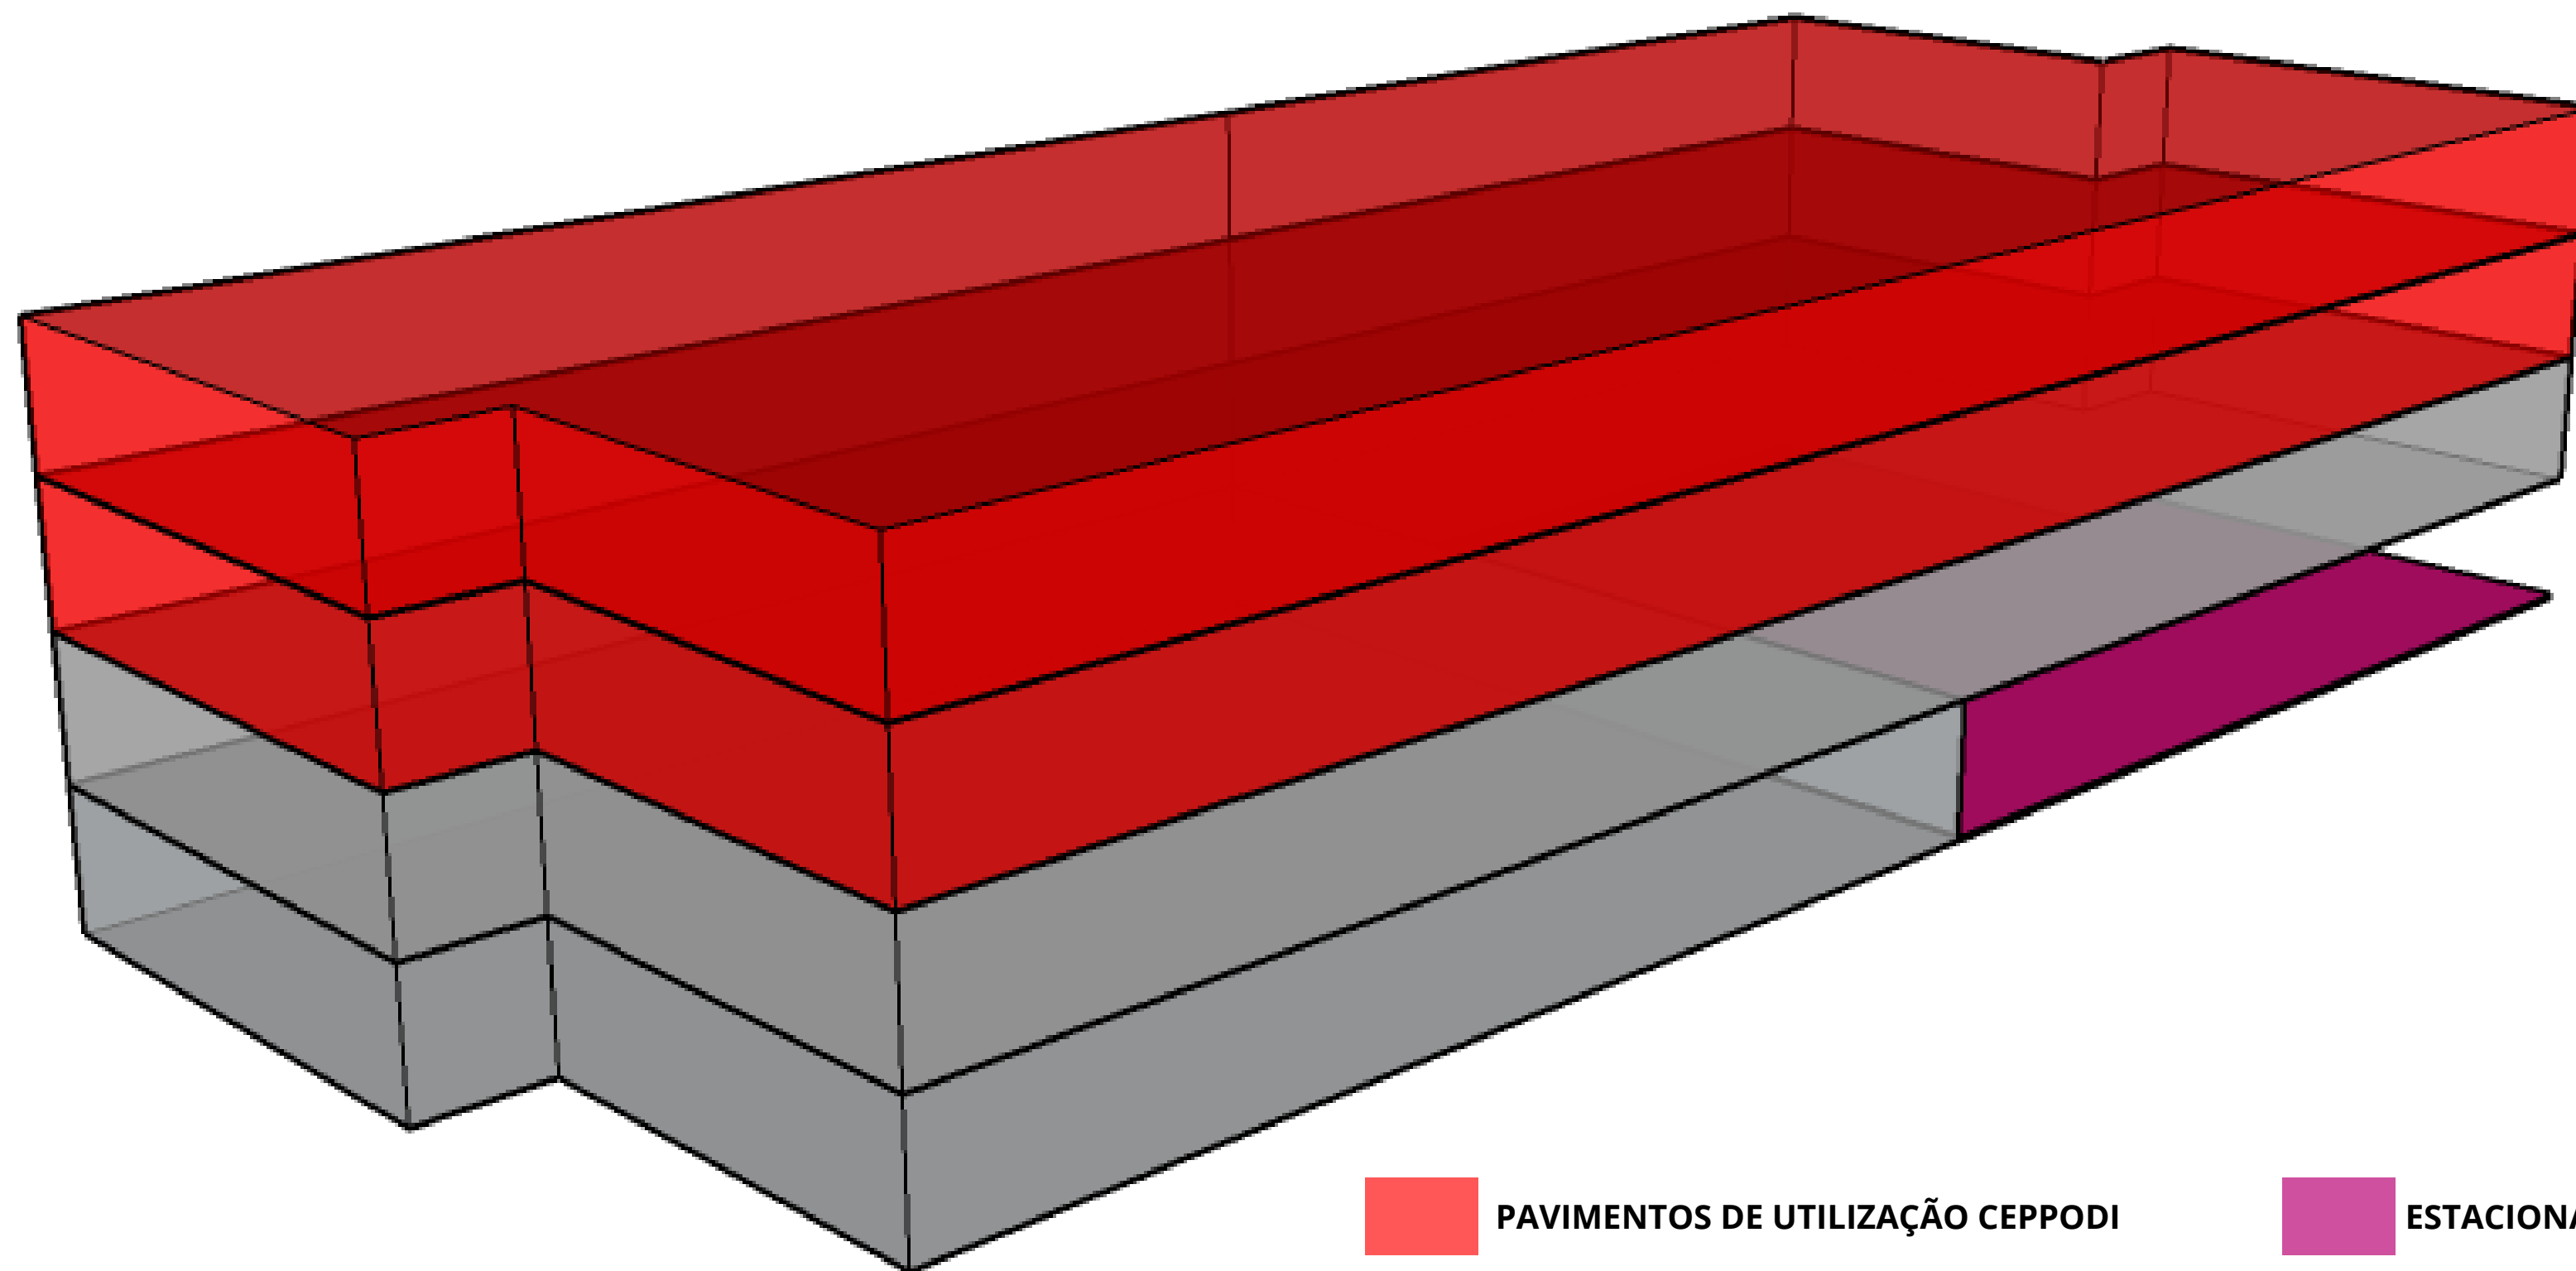

PAVIMENTOS DE UTILIZAÇÃO CEPPODI




ESTACIONAMENTO



PAVIMENTOS DE UTILIZAÇÃO PROEX

SETORIZAÇÃO SEGUNDO PAVIMENTO

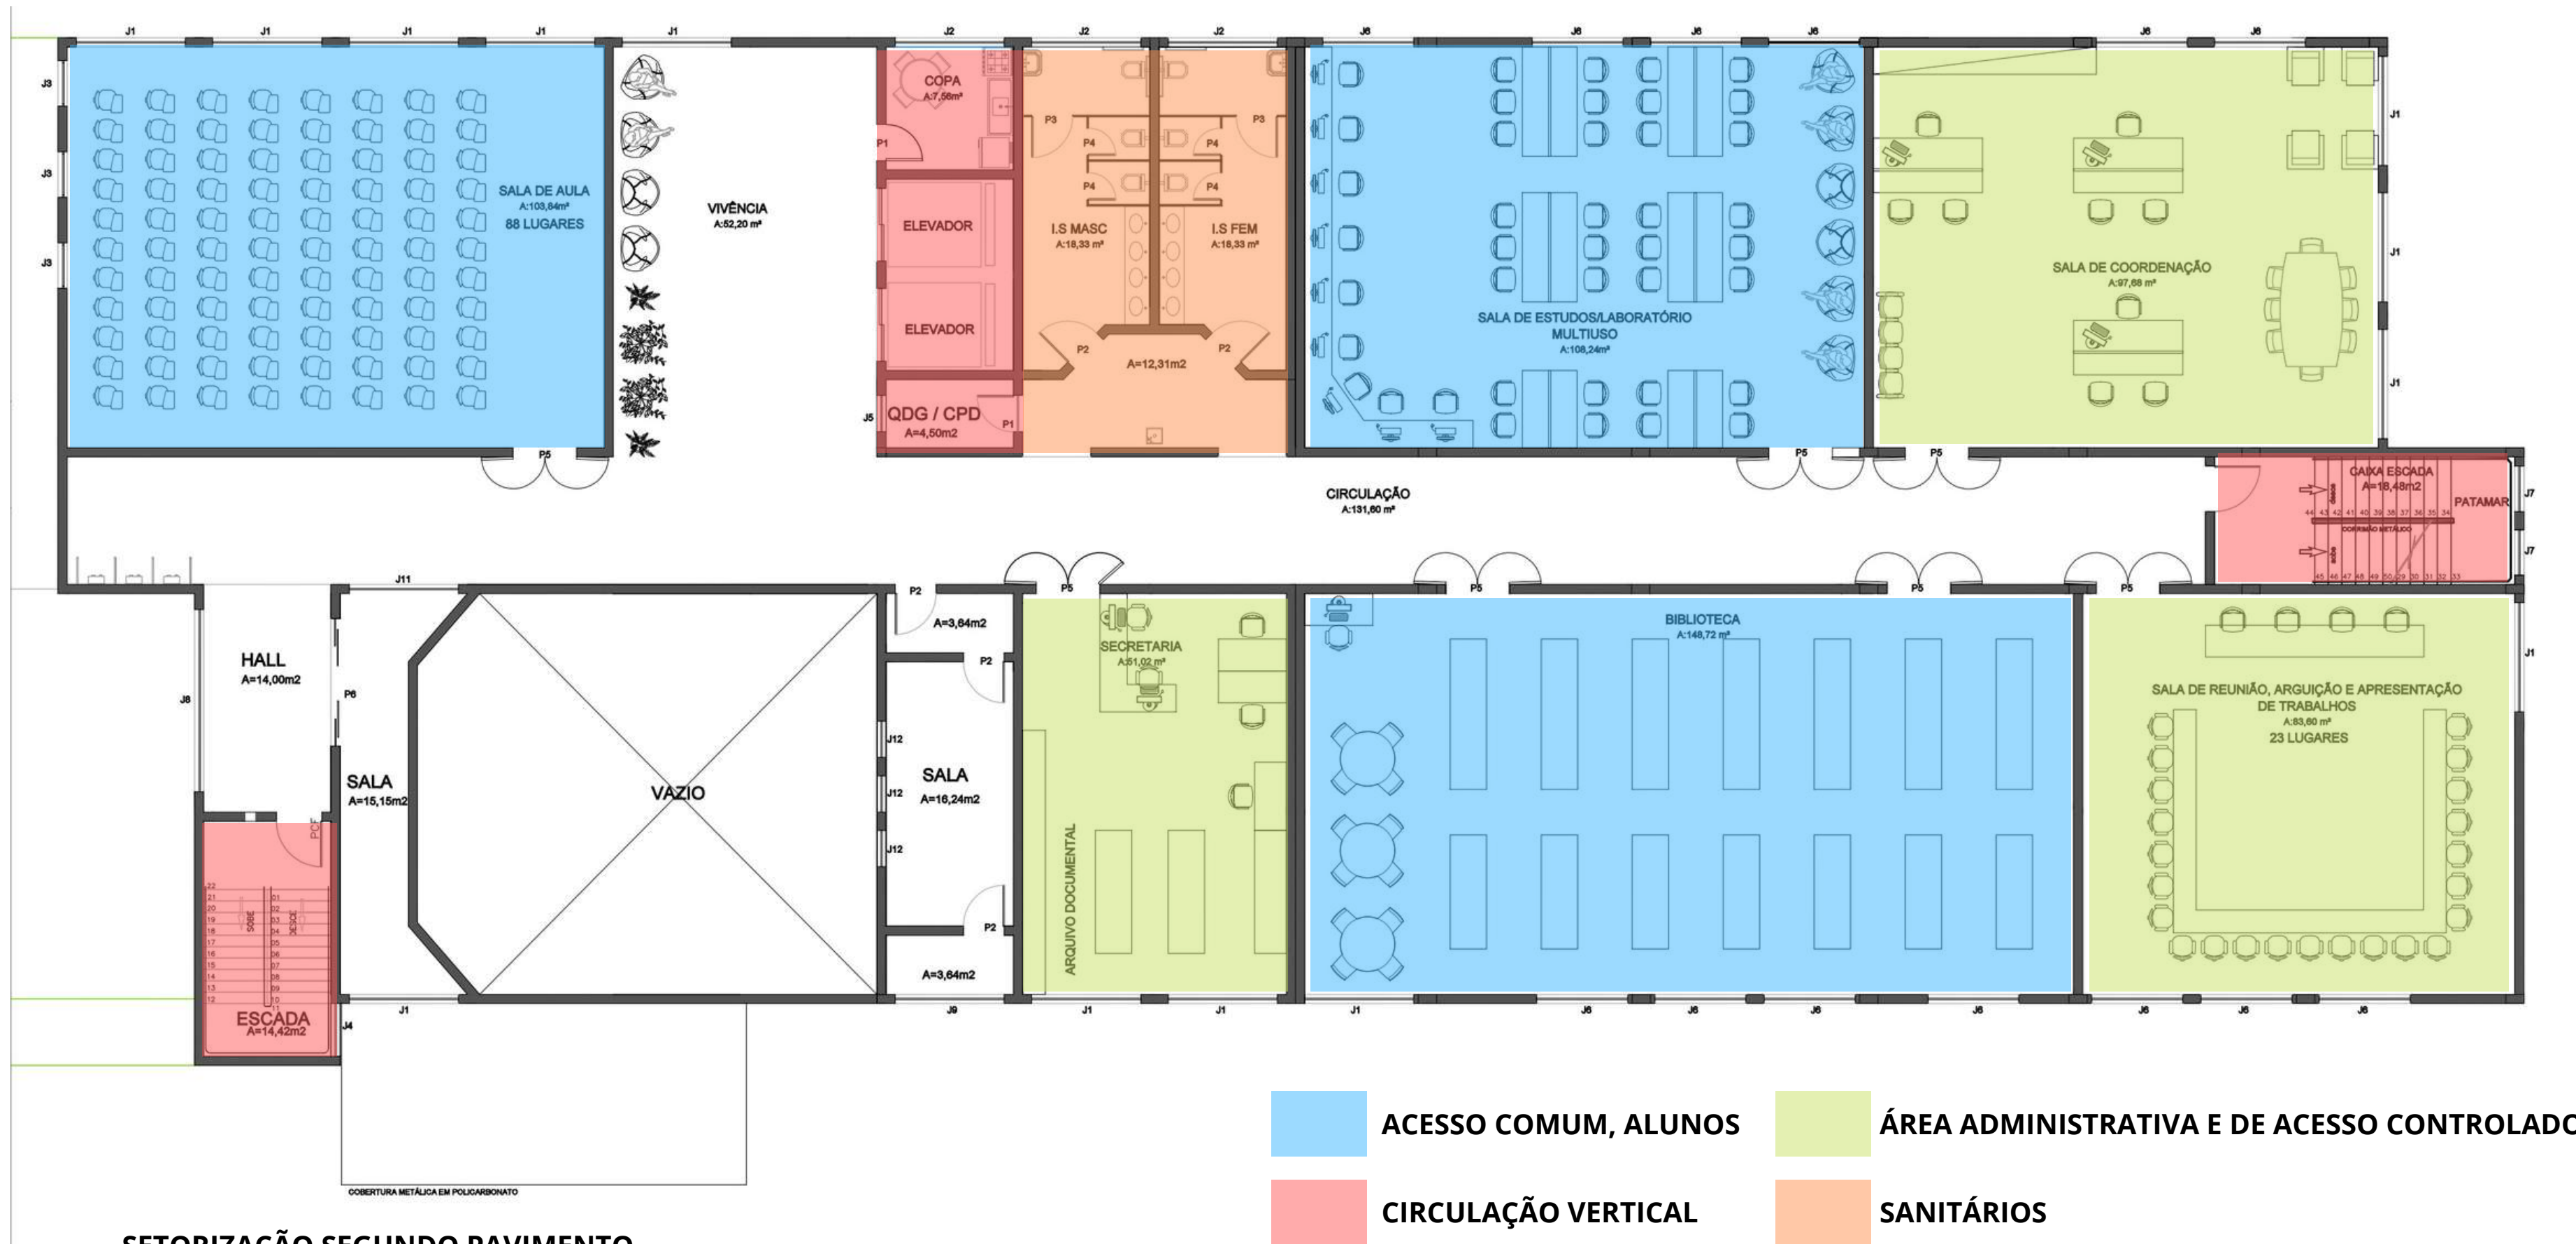


SETORIZAÇÃO SEGUNDO PAVIMENTO




PLANTA BAIXA SEGUNDO PAVIMENTO



SALA DE AULA SEGUNDO PAVIMENTO

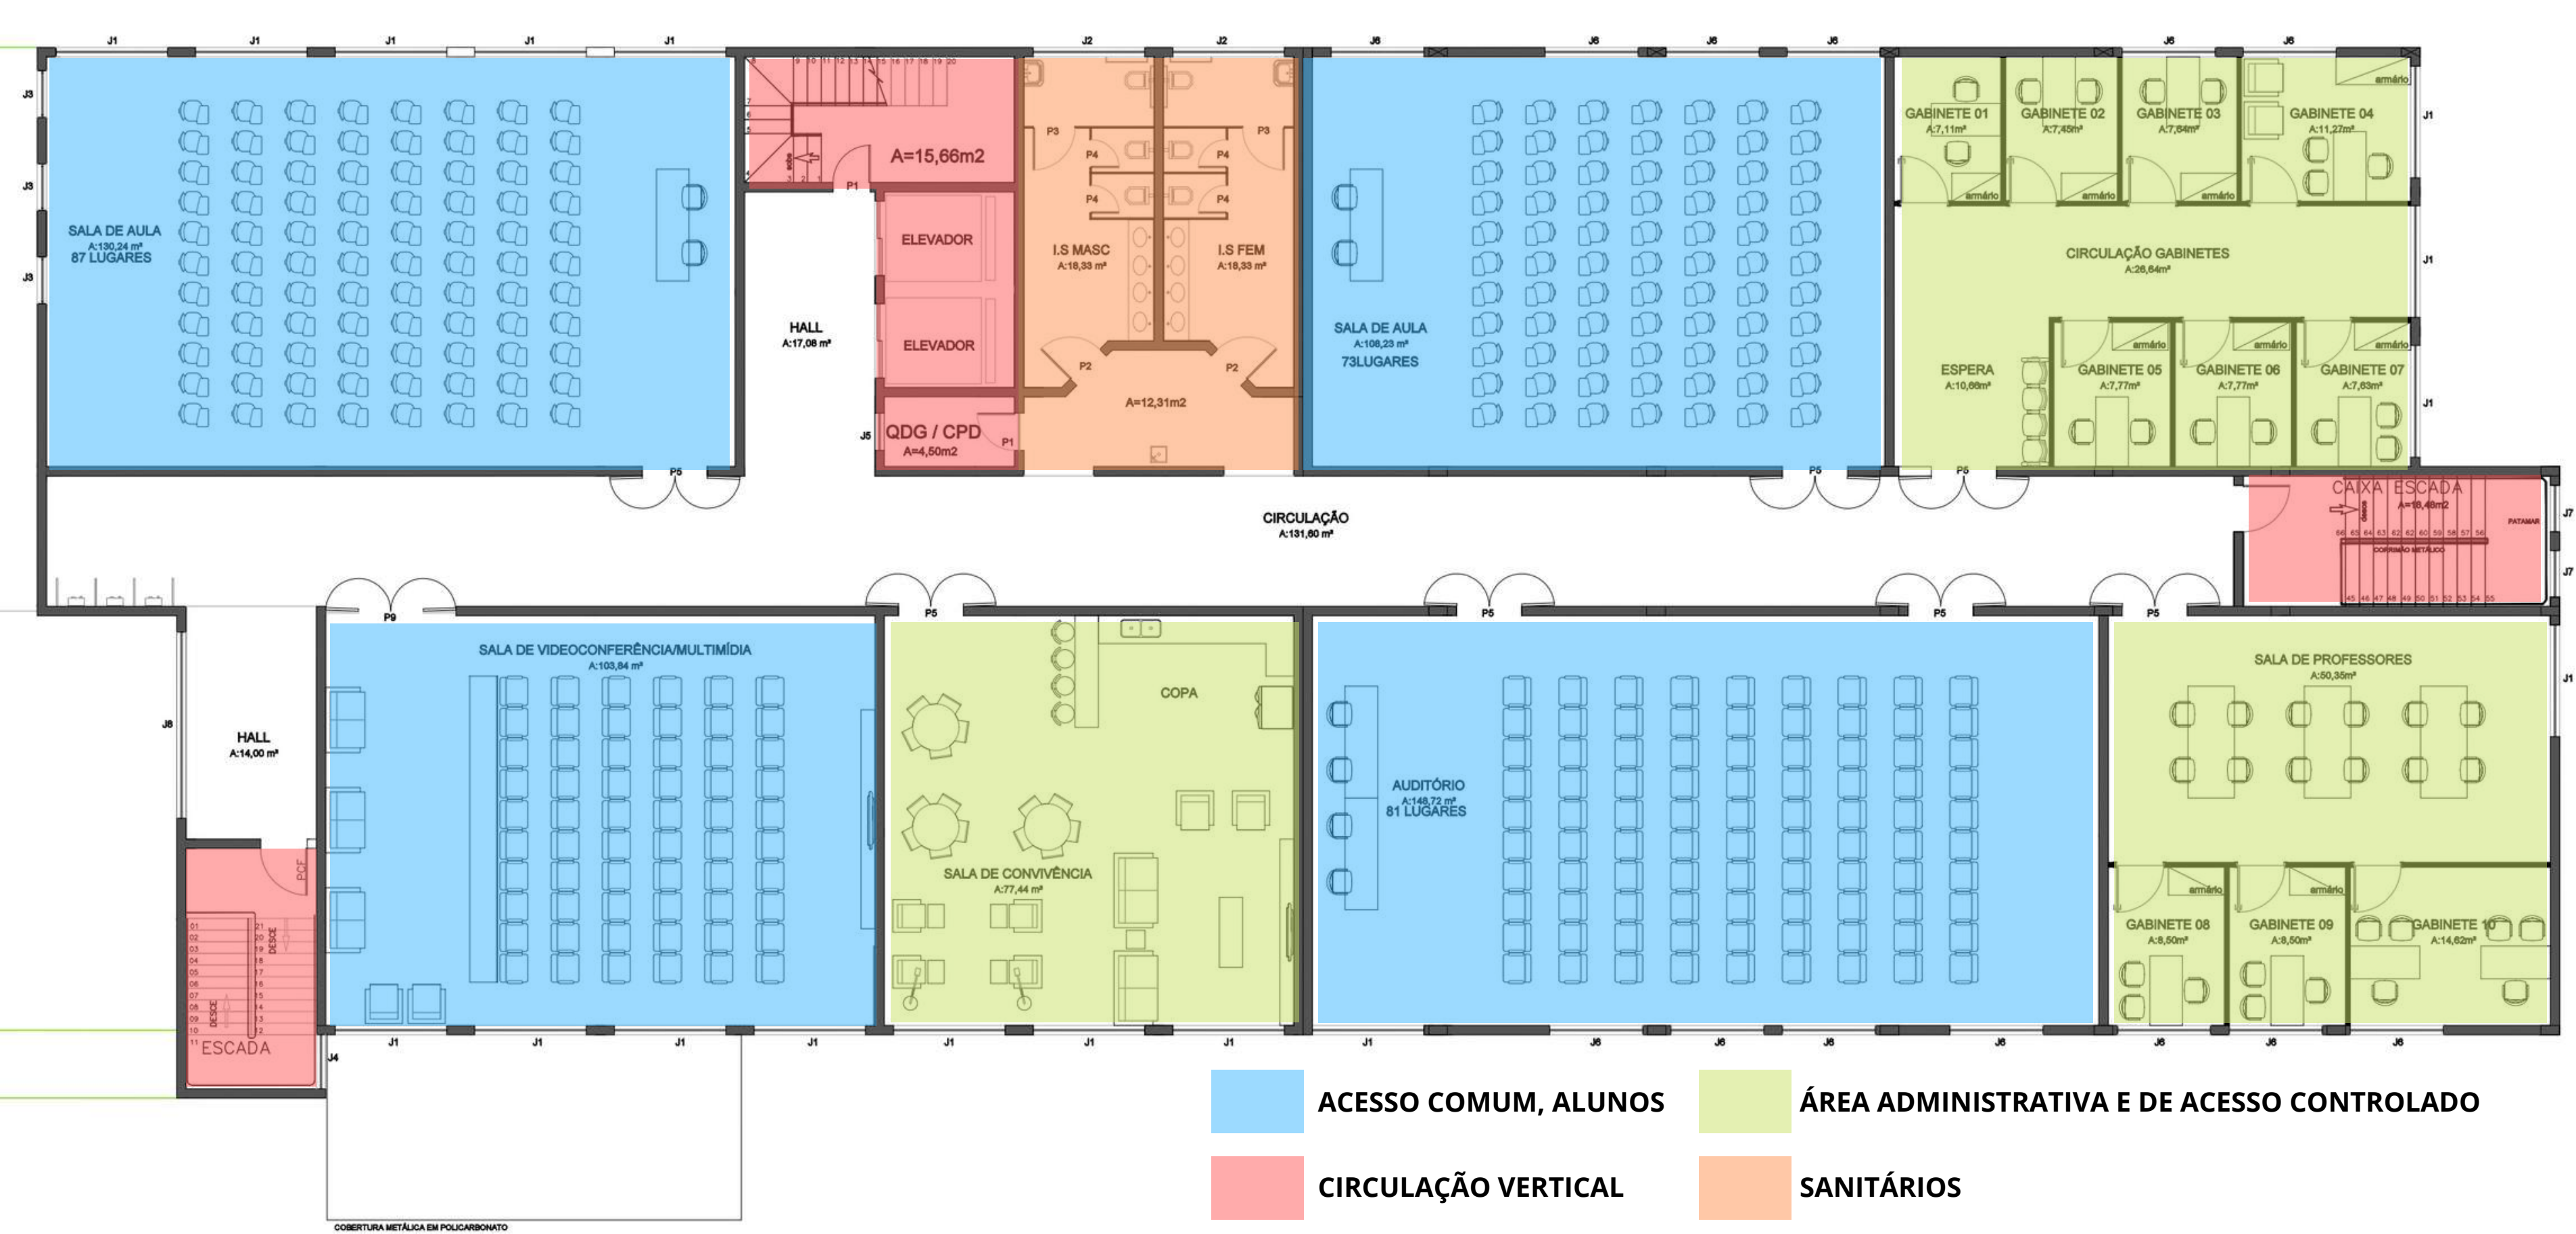

PLANTA BAIXA TERCEIRO PAVIMENTO

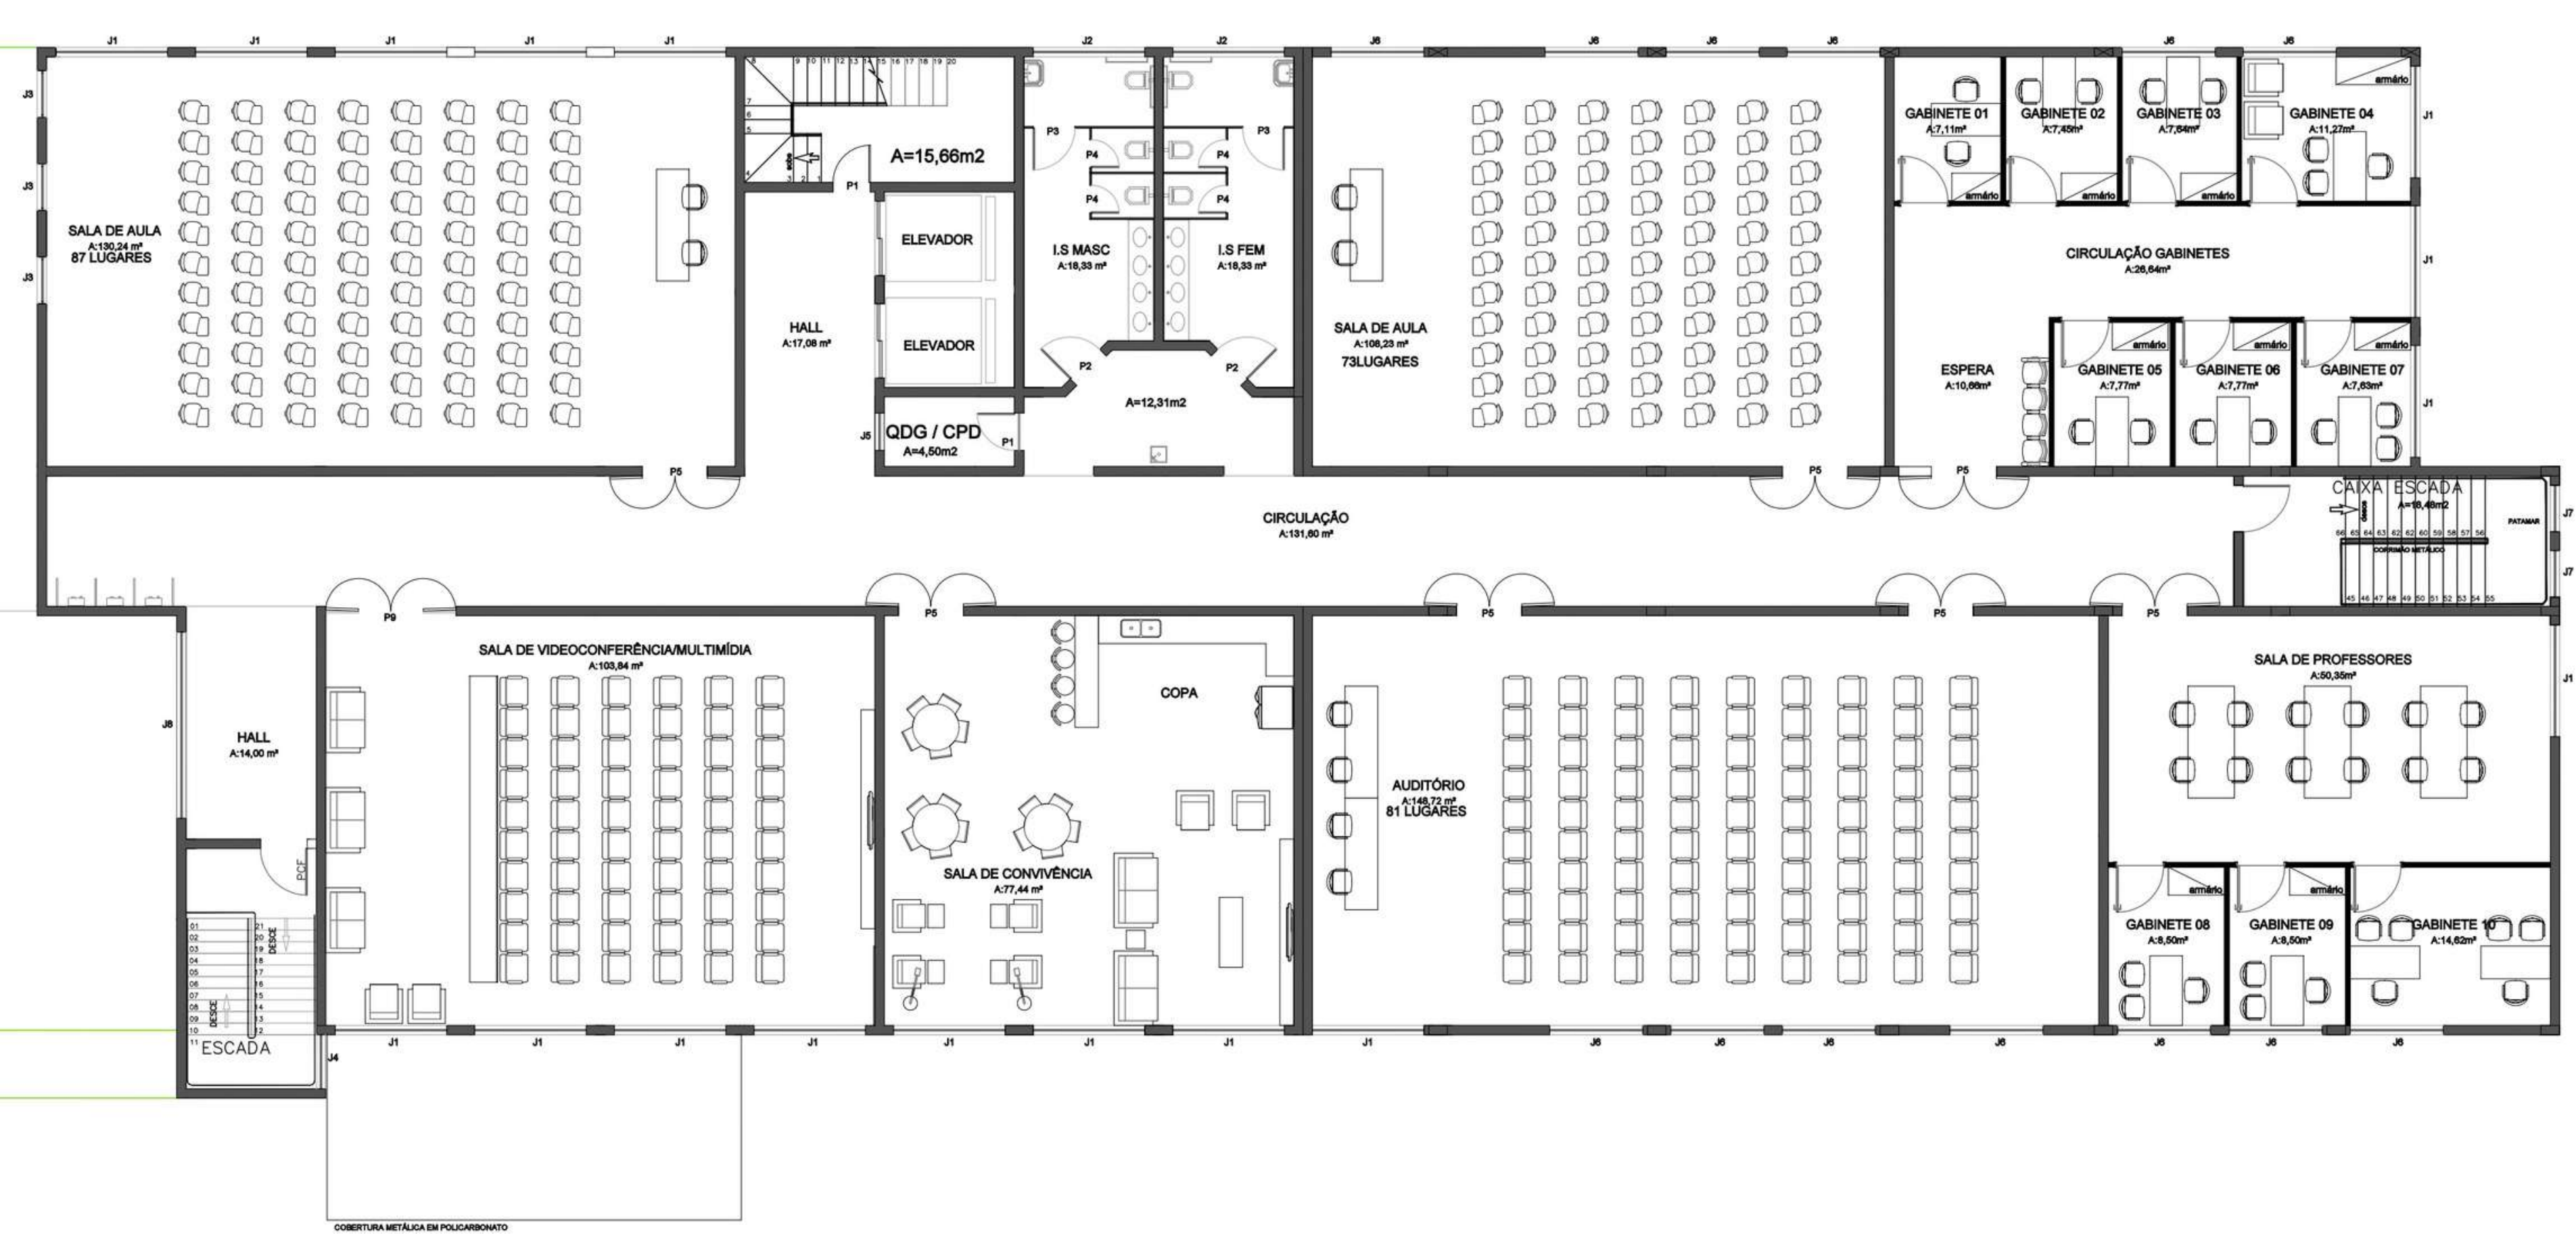

PLANTA BAIXA TERCEIRO PAVIMENTO



SALA DE VIDEOCONFERÊNCIA/MULTIMÍDIA TERCEIRO PAVIMENTO



GABINETES PROFESSORES TERCEIRO PAVIMENTO





GABINETES PROFESSORES TERCEIRO PAVIMENTO



GABINETES PROFESSORES TERCEIRO PAVIMENTO



GABINETES PROFESSORES/SALA DOS PROFESSORES TERCEIRO PAVIMENTO



GABINETES PROFESSORES/SALA DOS PROFESSORES TERCEIRO PAVIMENTO



GABINETES PROFESSORES/SALA DOS PROFESSORES TERCEIRO PAVIMENTO



GABINETES PROFESSORES/SALA DOS PROFESSORES TERCEIRO PAVIMENTO