


1 DETALHE DO FECHAMENTO
SEM ESCALA



2 DETALHE DOS BLOCOS
ESCALA 1 : 20

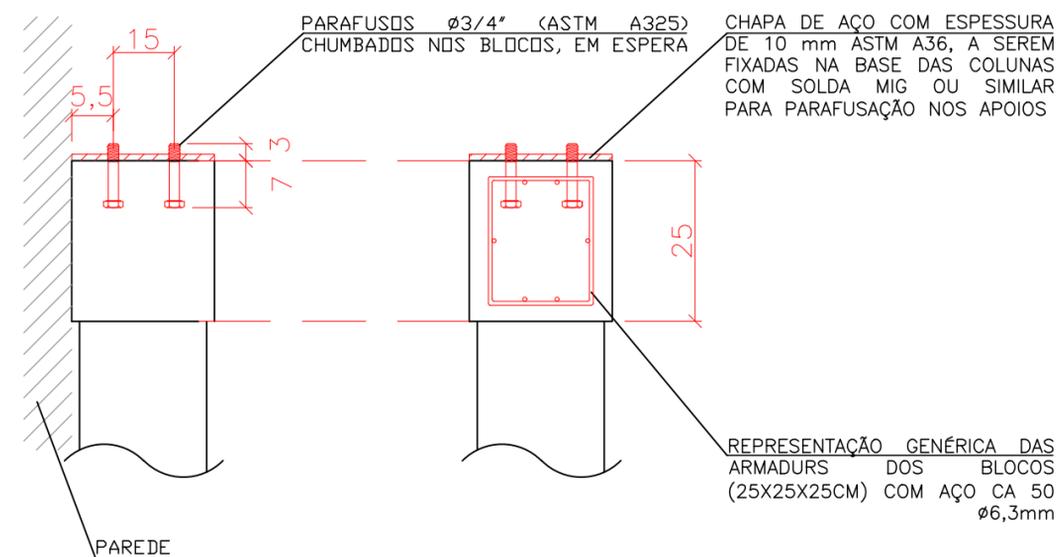

Universidade Estadual de Ponta Grossa

PROJETO:	REFORMA DOS ESTÚDIOS 1 E 2		
OBRA:	REFORMA DOS ESTÚDIOS DE GERAÇÃO DO CENTRO DE EXCELÊNCIA EM TECNOLOGIA DE INFORMAÇÃO - NUTEAD - CENTRO DE EXCÊNCIA EM TECNOLOGIA DE INFORMAÇÃO - CAMPUS UVARANAS		
REFERÊNCIA:	DETALHES		
RESP. TÉCNICO:	DIRETORIA DE PLANEJAMENTO FÍSICO:		
Eng ^a Gabriela Mazureki Campos Bahniuk CREA - PR 94132 / D	Élvio Hilbert DIRETOR		
DESENHO:	DATA:	ESCALAS:	PRANCHA:
ROBSON Y.J.	ABRIL / 2018	INDICADAS	



Pró-reitoria de Planejamento

5/5