
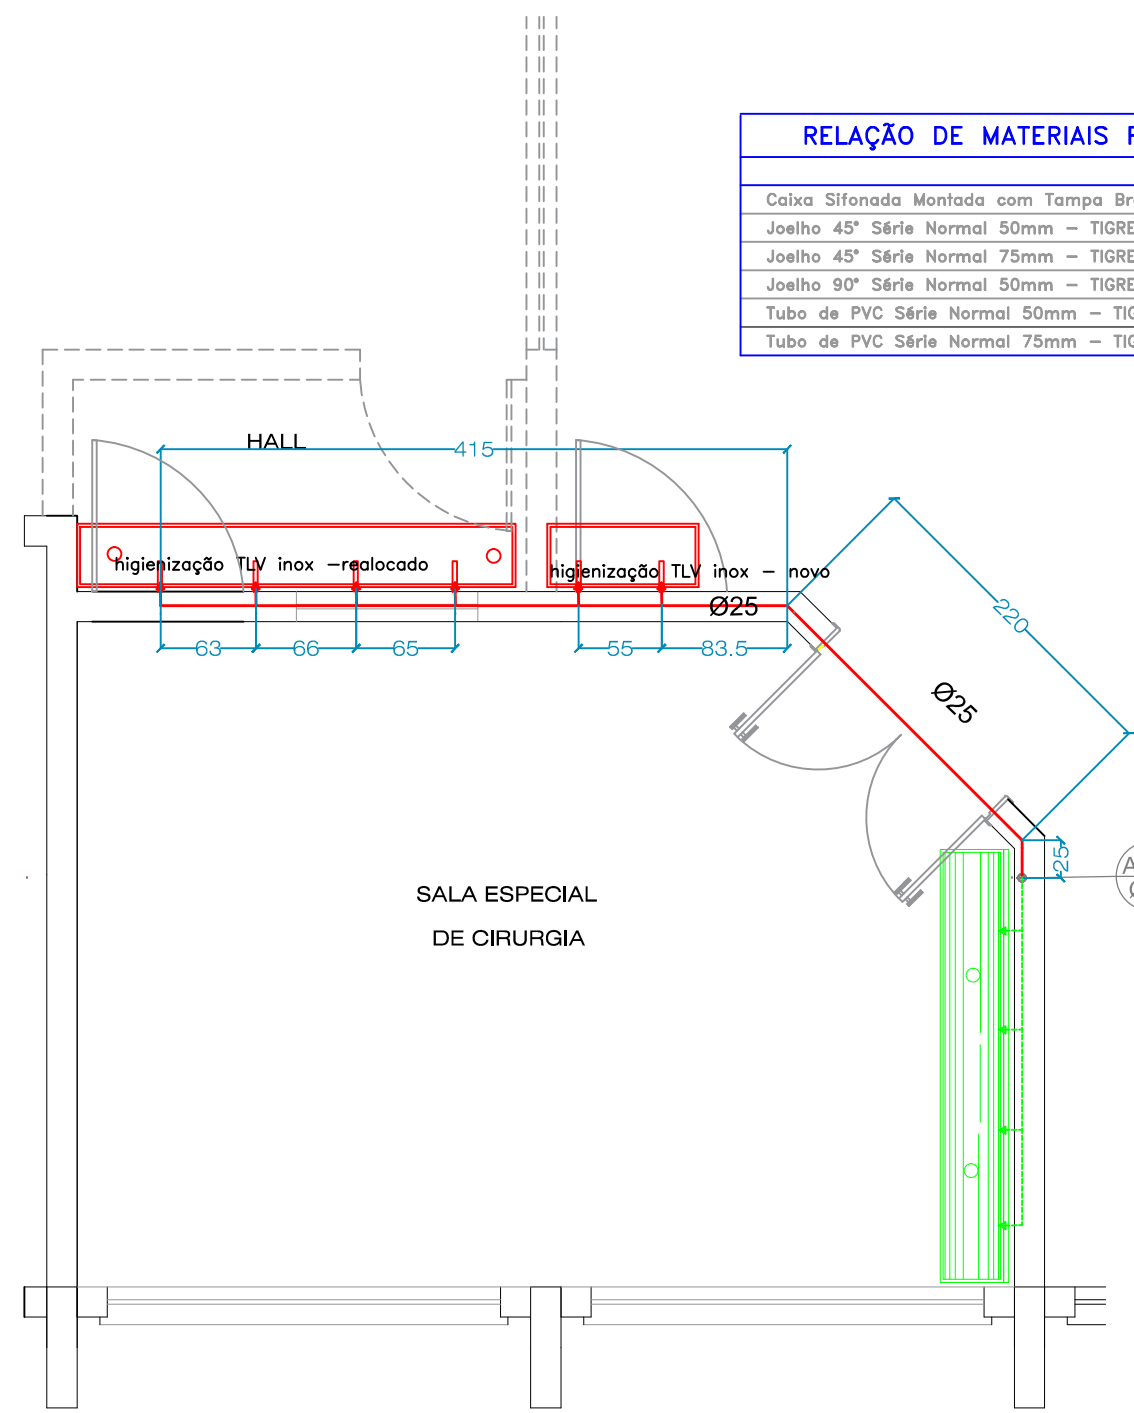


ISOMÉTRICOS DA MUDANÇA DE INSTALAÇÃO DE ÁGUA FRIA DA SALA ESPECIAL DE CIRURGIA

ESC. 1:50


DESCRIÇÃO	QUANTIDADE
Joelho 45° 25mm	01un
Joelho 90° 25mm	10un
Tubo de PVC 25mm	13,05m
18 90° PVC 25mm	05un

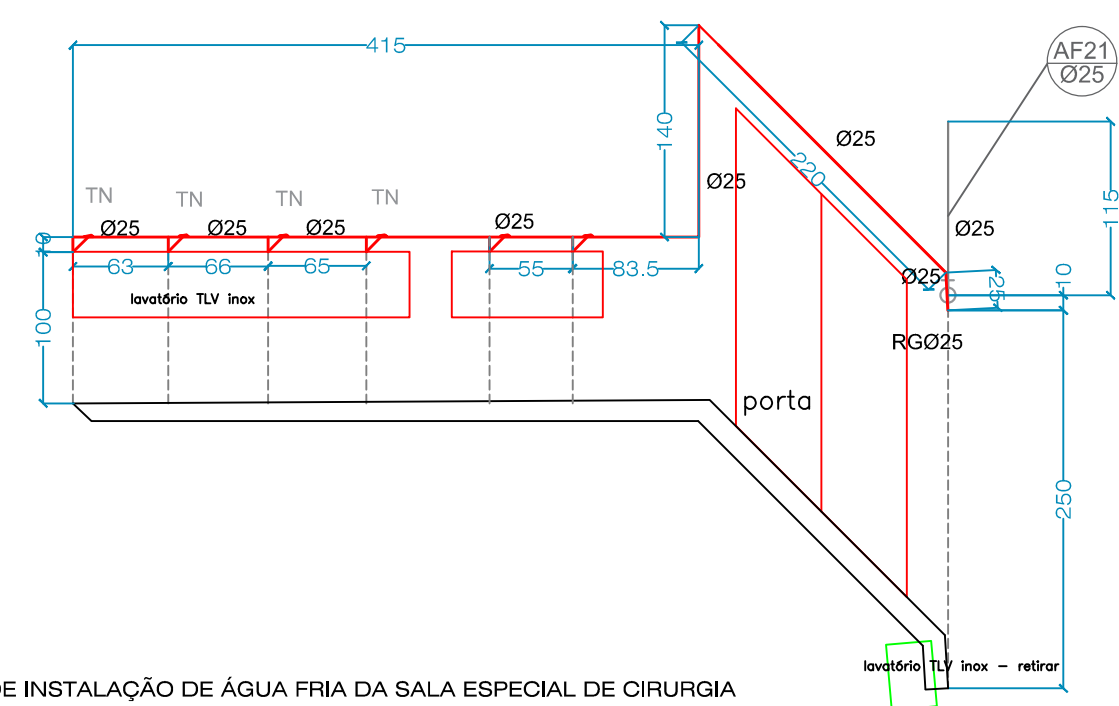

PLANTA DE MUDANÇA DE INSTALAÇÃO DE ÁGUA FRIA - SALA ESPECIAL DE CIRURGIA

ESC. 1:50

DESCRIÇÃO	QUANTIDADE
Cabo Sifonado Montado com Tampa Bronze 250 x 230 x 75 - TIGRE	01un
Joelho 45° Série Normal 50mm - TIGRE	04un
Joelho 45° Série Normal 75mm - TIGRE	01un
Joelho 90° Série Normal 50mm - TIGRE	09un
Tubo de PVC Série Normal 50mm - TIGRE	4,50m
Tubo de PVC Série Normal 75mm - TIGRE	5,70m

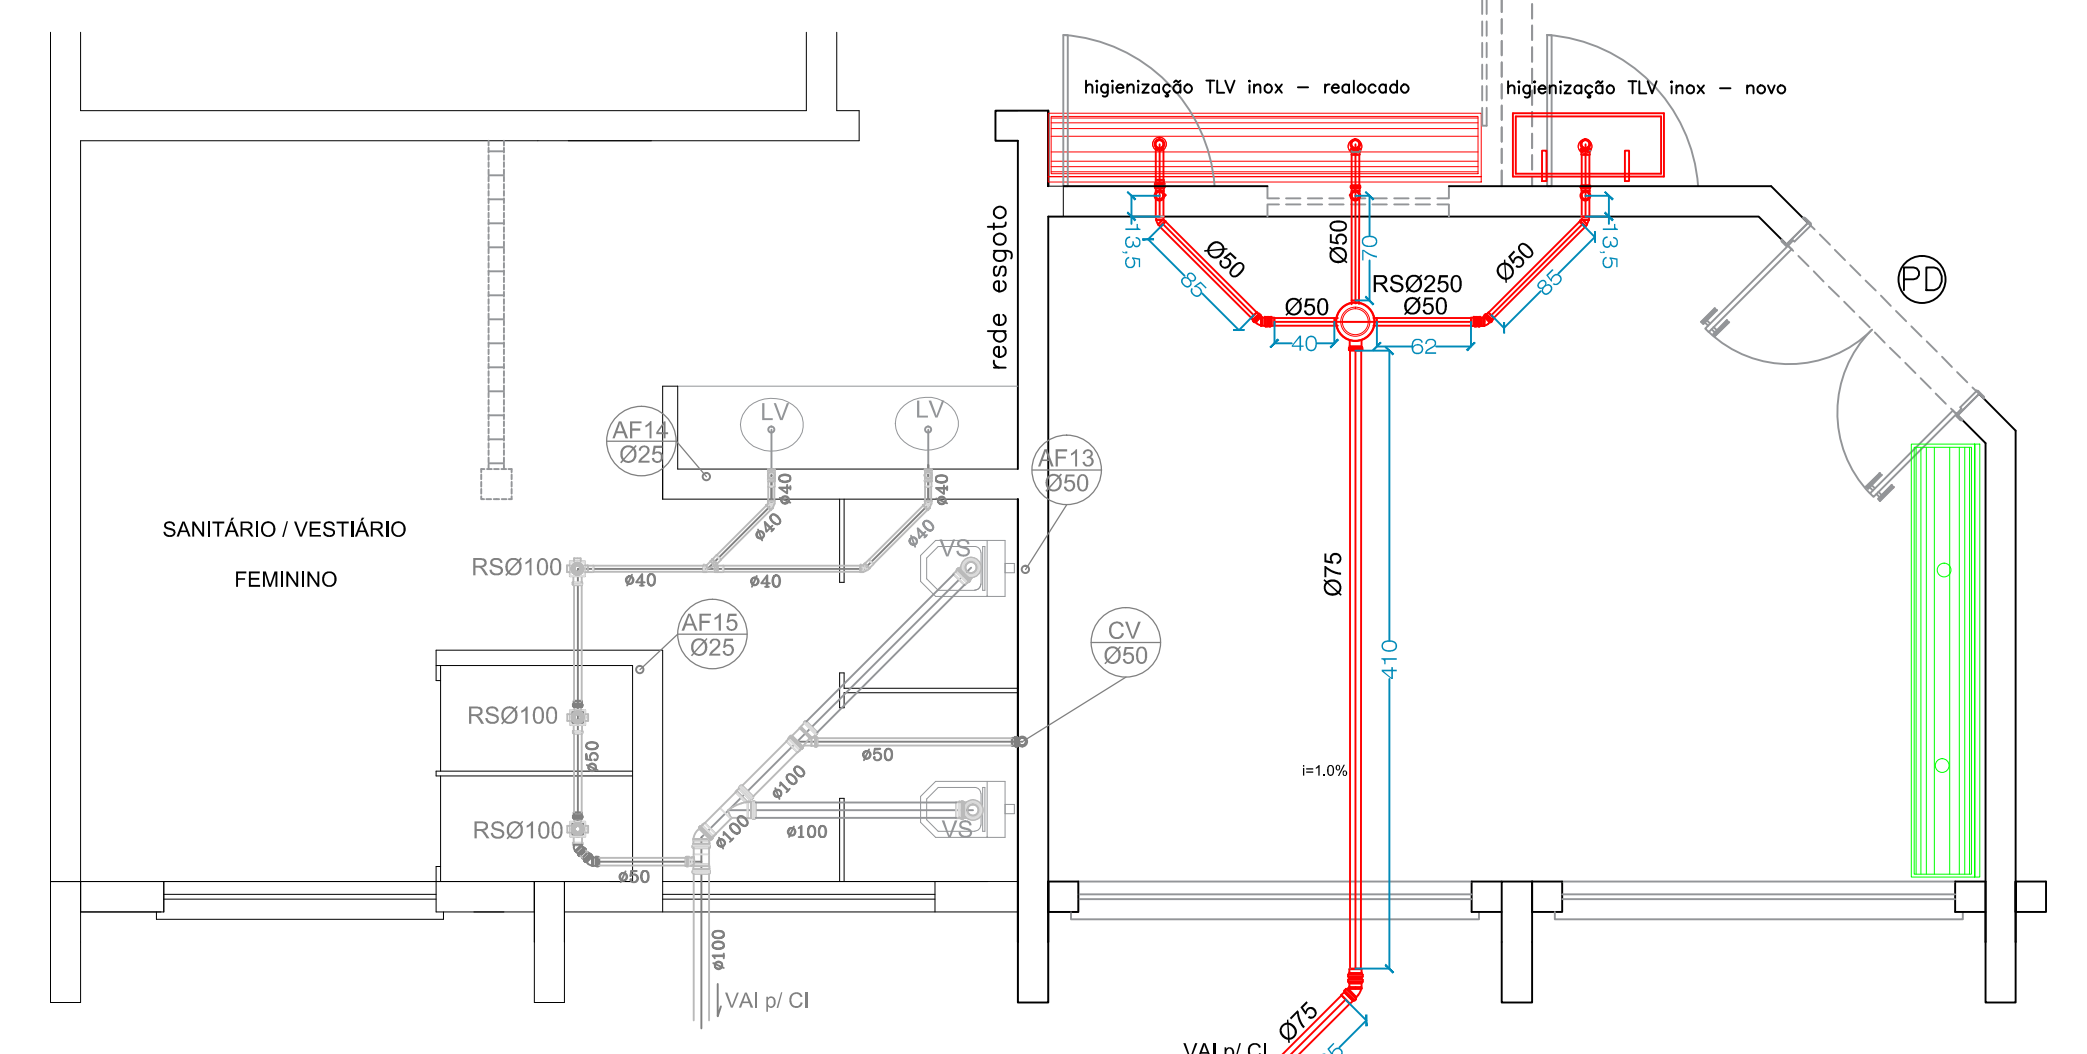


PLANTA DE MUDANÇA DE INSTALAÇÃO DE ESGOTO - SALA ESPECIAL DE CIRURGIA

ESC. 1:50

lavatório suspenso, a implantar



SANITÁRIO / VESTIÁRIO MASCULINO

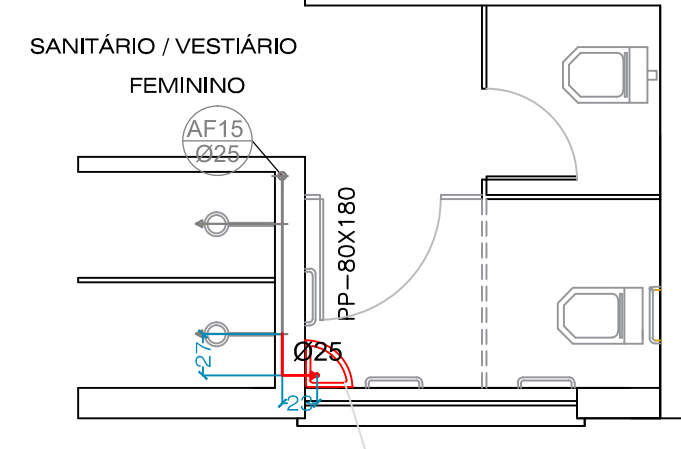


SANITÁRIO / VESTIÁRIO FEMININO

lavatório suspenso, a implantar

DESCRIÇÃO	QUANTIDADE
18 90° PVC 25mm	02un
Joelho 90° 25mm	04un
Tubo de PVC 25mm	1,50m


PLANTAS DE MUDANÇA DE INSTALAÇÃO DE ÁGUA FRIA - SANITÁRIOS/VESTIÁRIOS MASC. E FEM.

ESC. 1:50

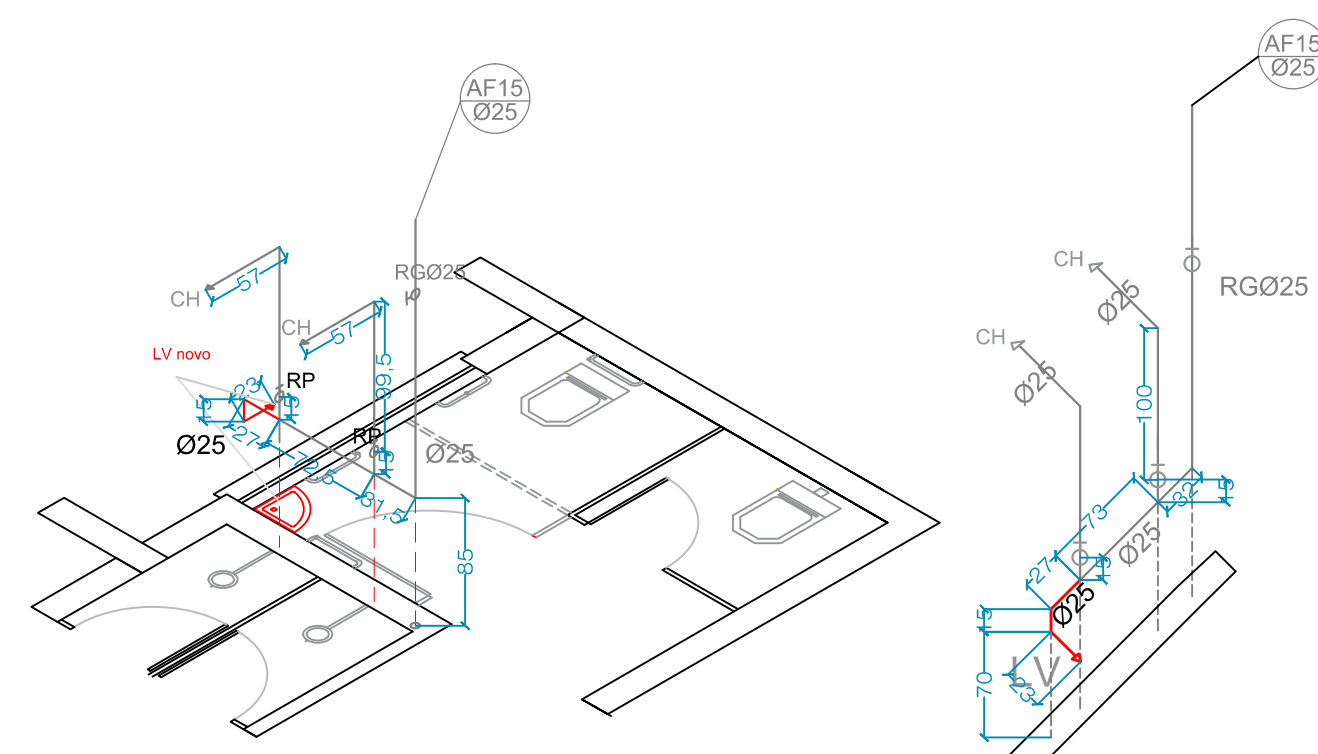


ISOMÉTRICOS DA MUDANÇA DE INSTALAÇÃO DE ÁGUA FRIA - SANITÁRIOS/VESTIÁRIOS MASC. E FEM.

ESC. 1:50

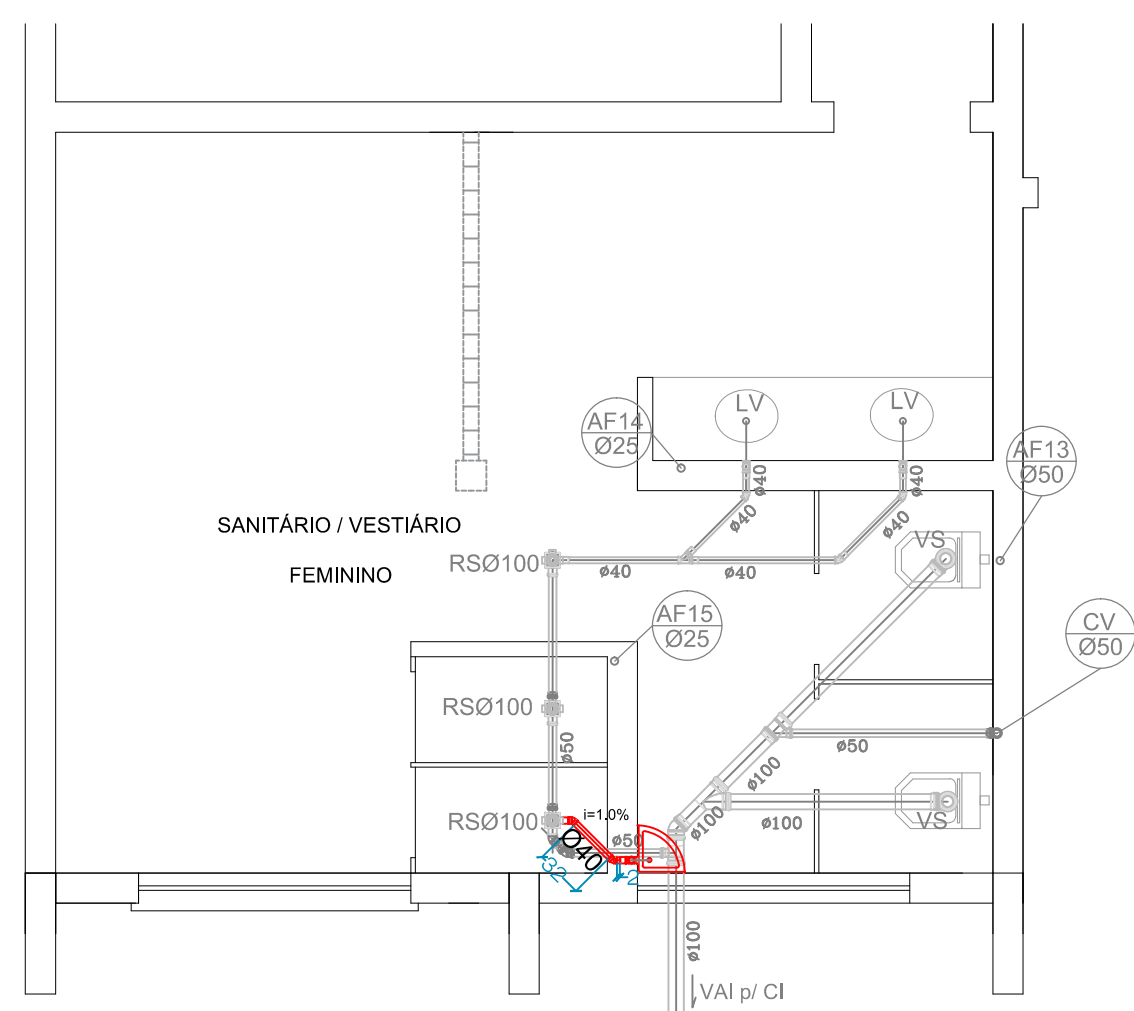


PLANTAS DE MUDANÇA DE INSTALAÇÃO DE ESGOTO - SANITÁRIOS/VESTIÁRIOS MASC. E FEM.

ESC. 1:50

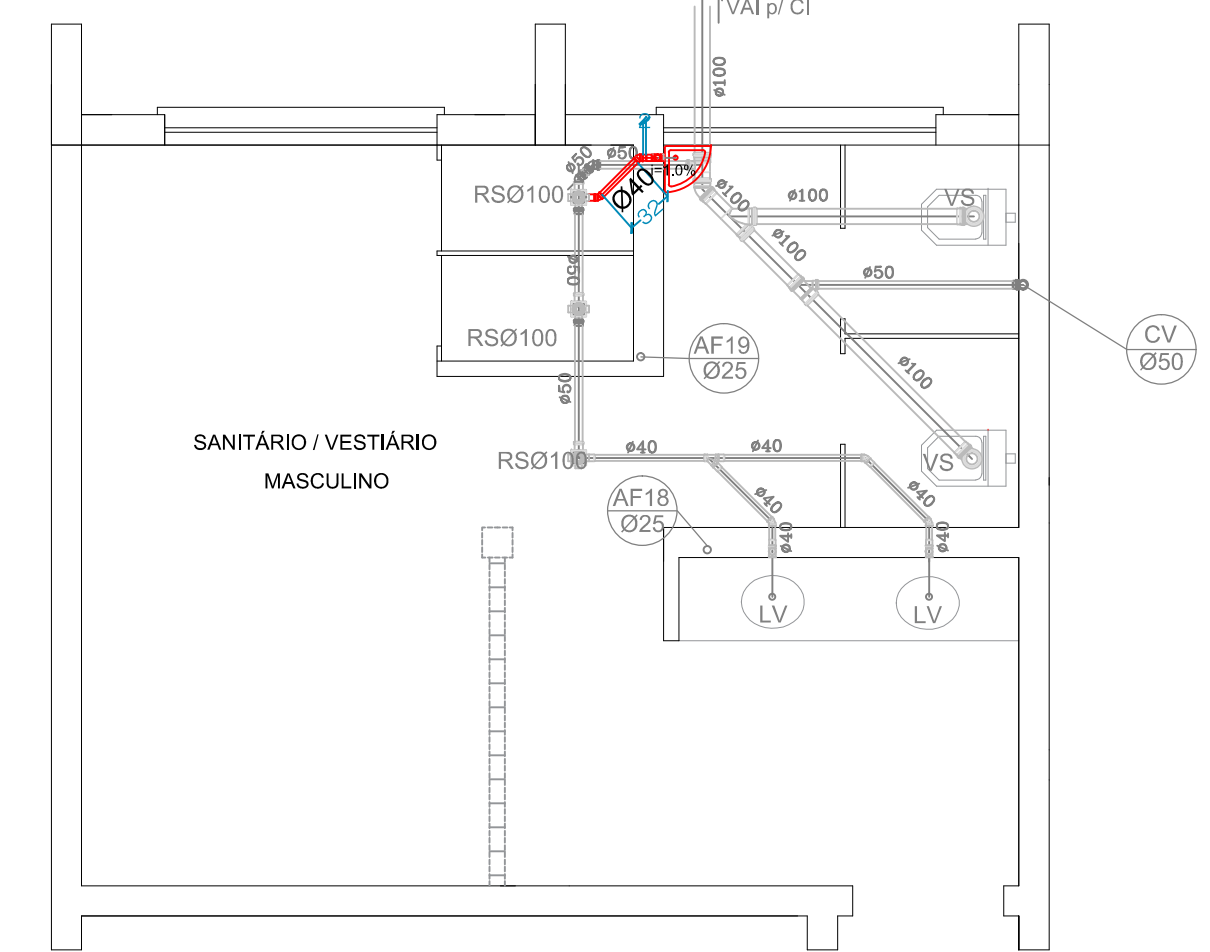

DESCRIÇÃO	QUANTIDADE
Joelho 45° Série Normal 40mm	04un
Tubo de PVC Série Normal 40mm	1,93m
Joelho 90° Série Normal 40mm	04un

CONVENÇÕES DA REFORMA:

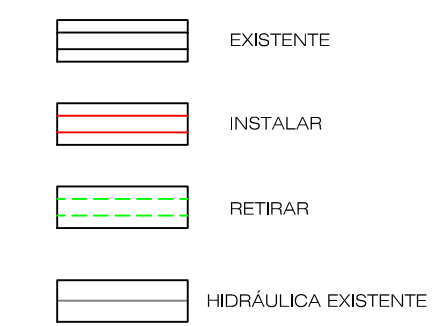

LEGENDA

RS	—	RALO SIFONADO
VS	—	VASO SANITÁRIO
TO	—	TANQUE
LV	—	LAVATÓRIO
CH	—	CHUVEIRO
TN	—	TORNEIRA



Universidade Estadual de Ponta Grossa

PROJETO: PROJETO HIDROSSANITÁRIO - REFORMA

OBRA: LABORATÓRIO DE TÉCNICAS CIRÚRGICAS - BLOCO III

REFERÊNCIA: ADEQUAÇÃO DE REDE DE ÁGUA E ESGOTO

PROPRIETÁRIO: RESP. TÉCNICO

Engº Ariangelo Hauer Dias

CREA - PR 31.279 / D - PR

Engª Gabriela Mazureki Campos Bahniuk

CREA - PR 94132 / D

DESENHO: Alessandra

DATA: agosto/2016-rev1.4

ESCALAS: INDICADAS

PRANCHAS:

PROPLAN Pró-reitoria de Planejamento

4
5