


ESTATÍSTICA DOS PRÉDIOS

Table with 3 columns: ORDEM, DESCRIÇÃO DAS EDIFICAÇÕES, and ÁREA (m²). It lists various campus buildings such as 'REITORIA', 'BLOCO O', 'CENTRO DE AULAS', and 'LABORATÓRIOS', along with their respective areas.

ÁREA DE CONSTRUÇÃO EXISTENTE = 97.858,71 m2

Logo for UEPG (Universidade Estadual de Ponta Grossa) and project information including 'PROJETO DE ARQUITETURA' and 'IMPLANTAÇÃO - CAMPUS DE UVARANAS'.

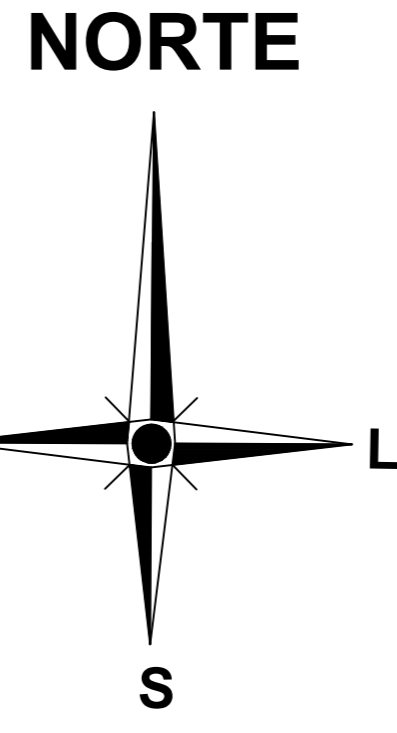

ESTATÍSTICA / ESTACIONAMENTOS


Table with 3 columns: ORDEM, DESCRIÇÃO DAS EDIFICAÇÕES DOS ESTACIONAMENTOS, and ÁREA (m²). It details parking areas for various campus buildings.

ÁREA / PAVIMENTAÇÃO ESTACIONAMENTOS...36.684,38 m2

ESTATÍSTICA / ARRUAMENTOS

Table with 2 columns: Description of paving types (e.g., 'ARRUAMENTO FACE NORTE / VIADUTO') and their corresponding areas in m².

ÁREA DO TERRENO = 1.161.192,26 m2 OU 47,98 ALQUEIRES

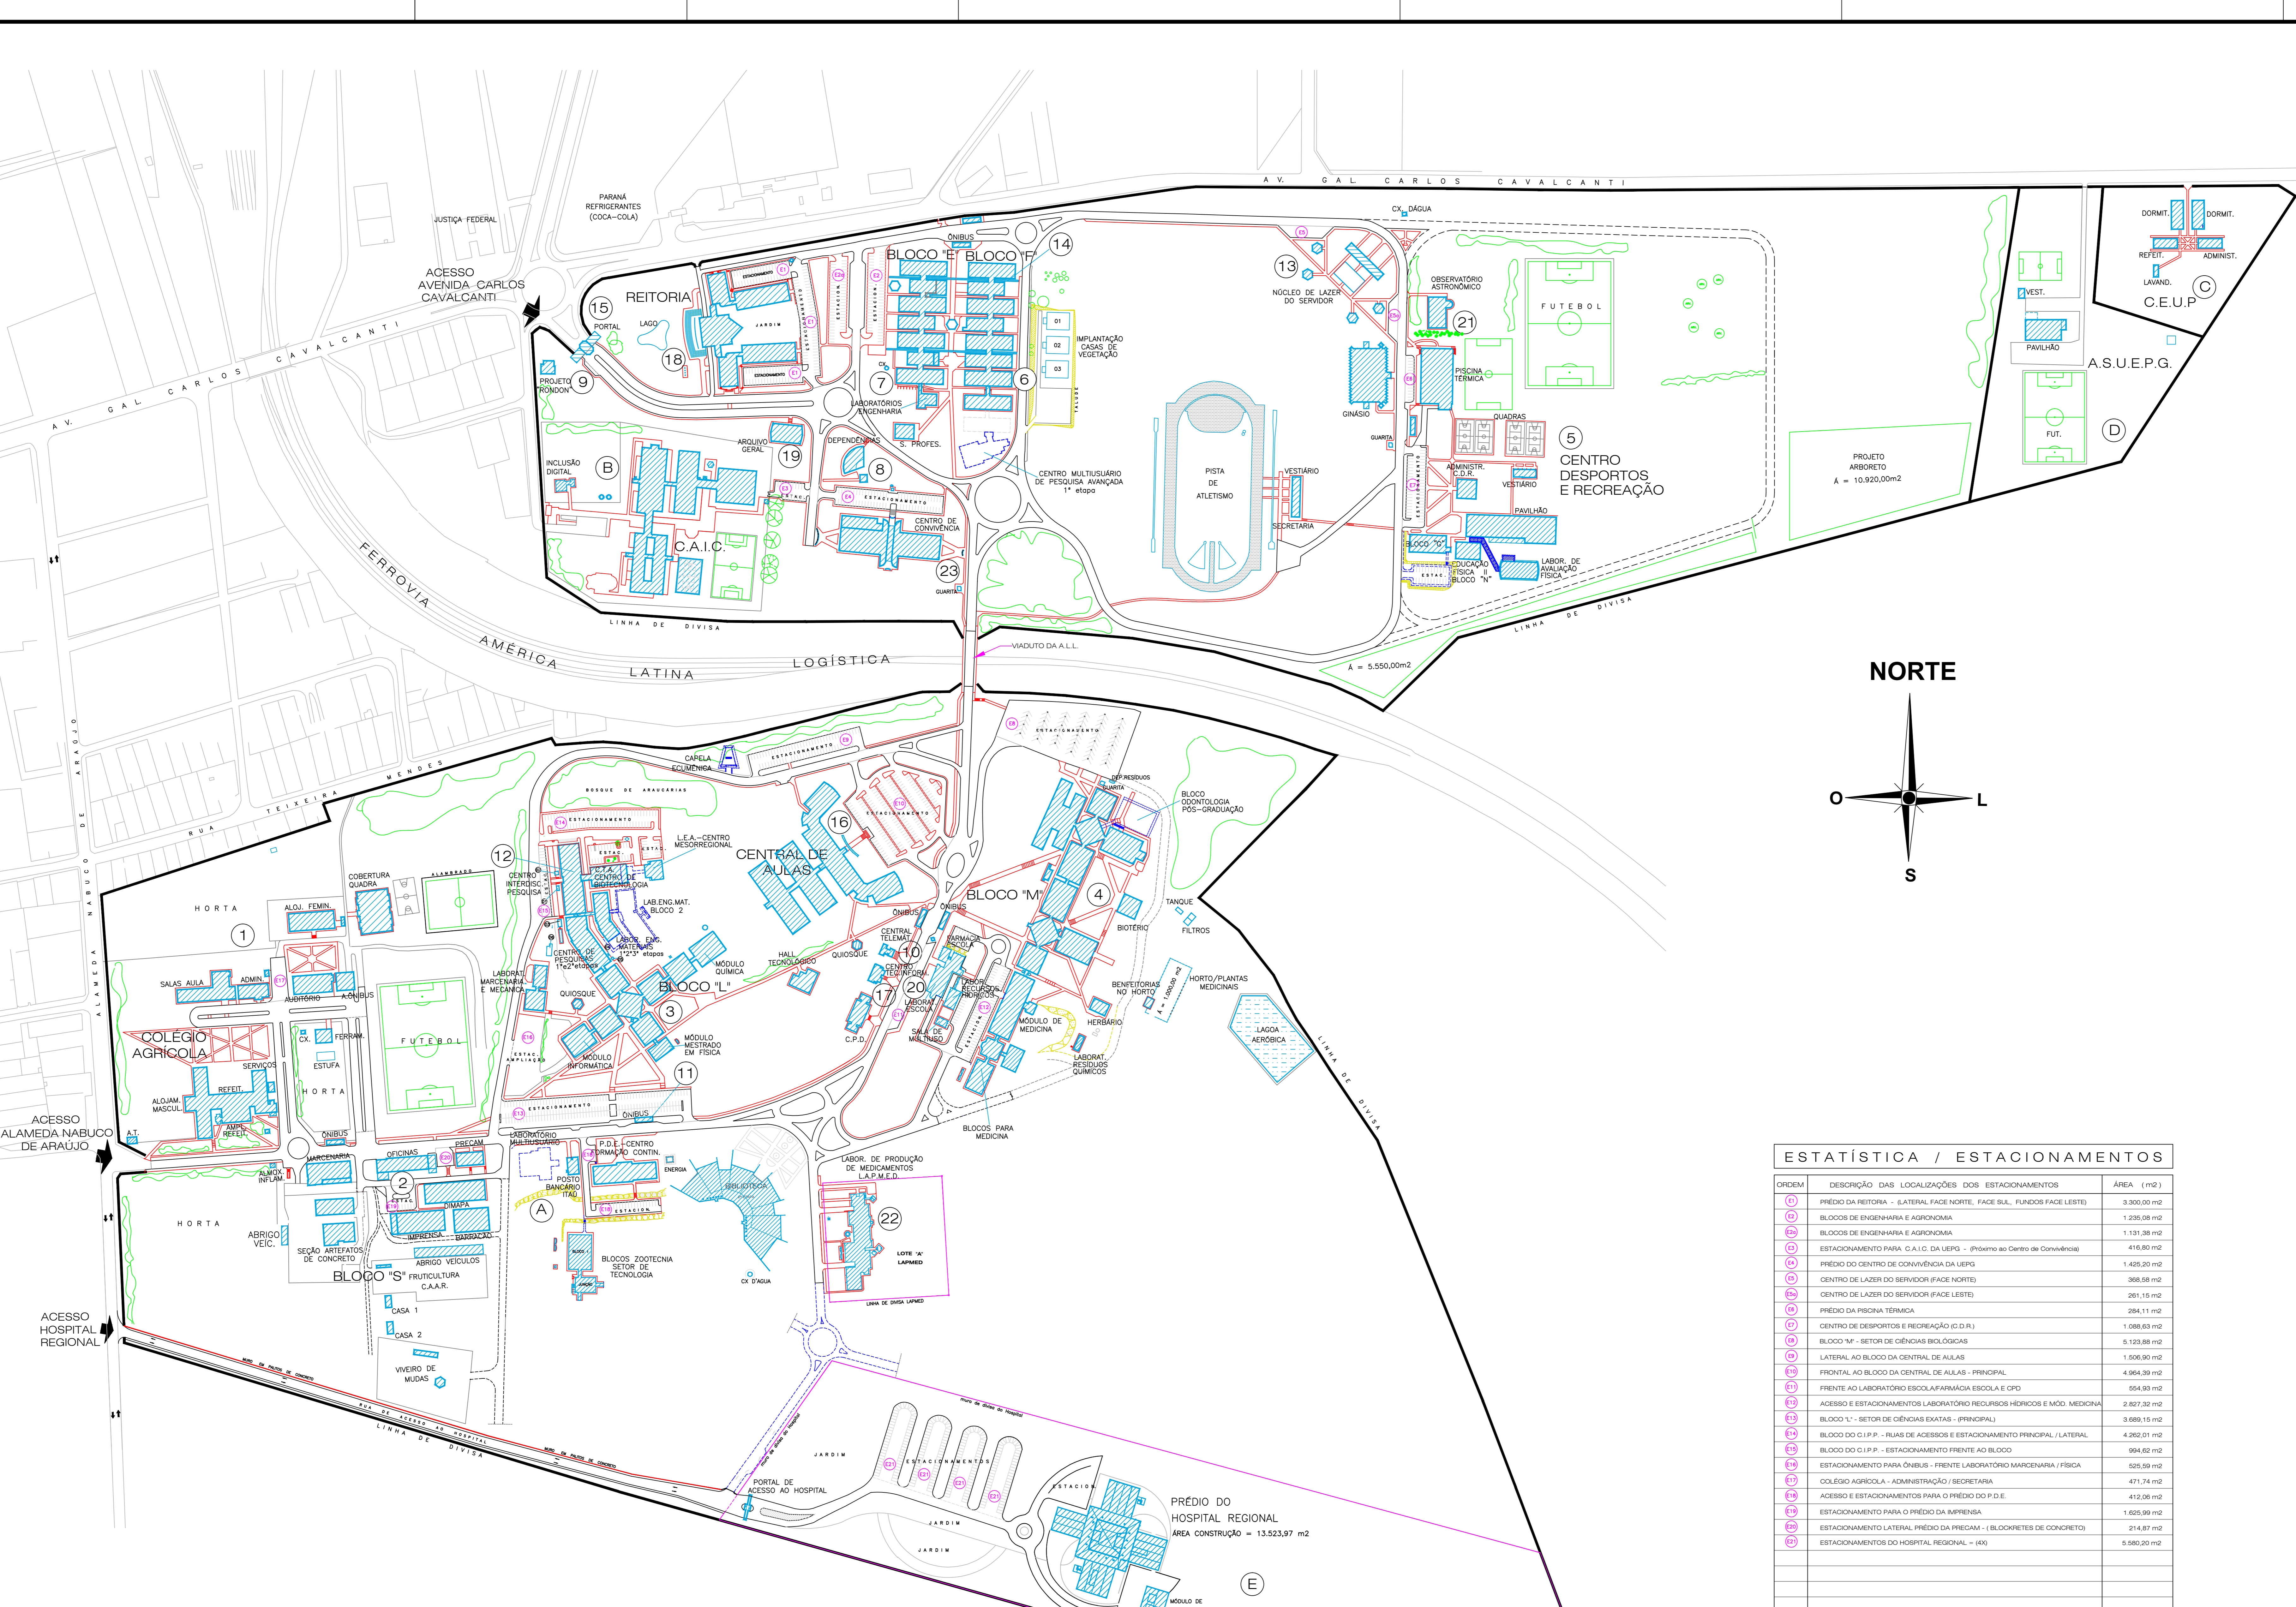

PLANTA DE IMPLANTAÇÃO DO CAMPUS UVARANAS ESCALA 1 : 2000

- CONVENÇÕES ADOTADAS:
- CONSTRUÇÕES EXISTENTES (blue hatched)
- ARRUAMENTO INTERNO (grey)
- FUTURAS AMPLIAÇÕES (dashed blue)
- CALÇADAS (orange)
- BOSQUES / CAMPOS (green)
- ÁREA DELIMITADA PARA HOSPITAL REGIONAL E LAPMED (pink)

TERRENO PARA HOSPITAL REGIONAL ÁREA = 131.055,89 m²