




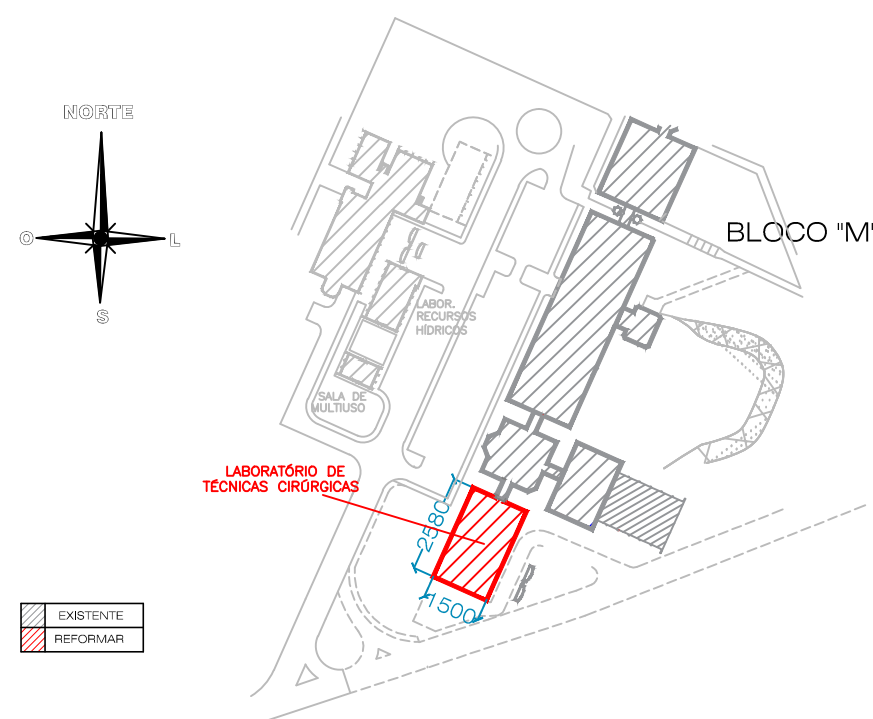


PLANTA DE SITUAÇÃO
SEM ESCALA

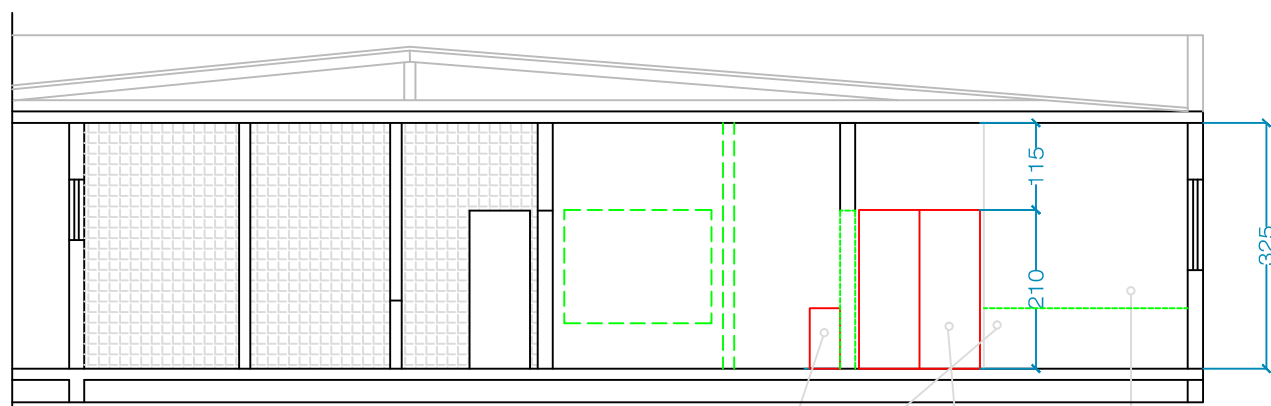

CORTE A - B LAVATÓRIO A SER REALOCADO
ESC. 1:100

obs: a sala do arco C é terraço, com piso de concreto e=15cm, forro de laje e=15cm sem ocupação em pavimento superior

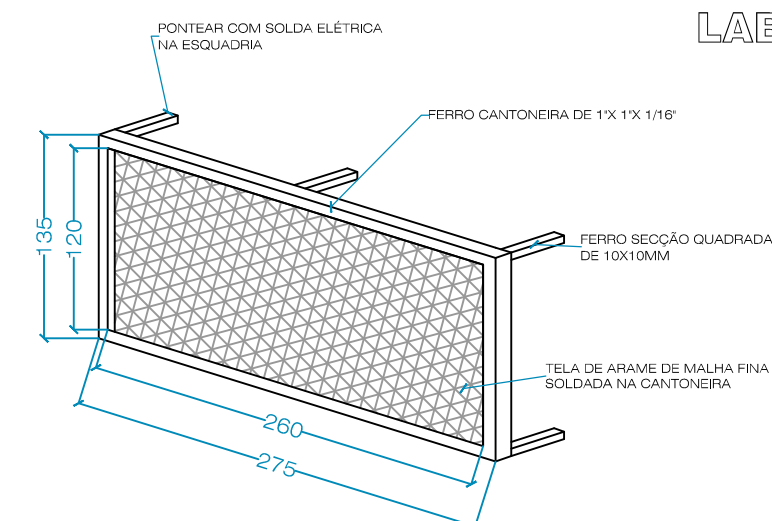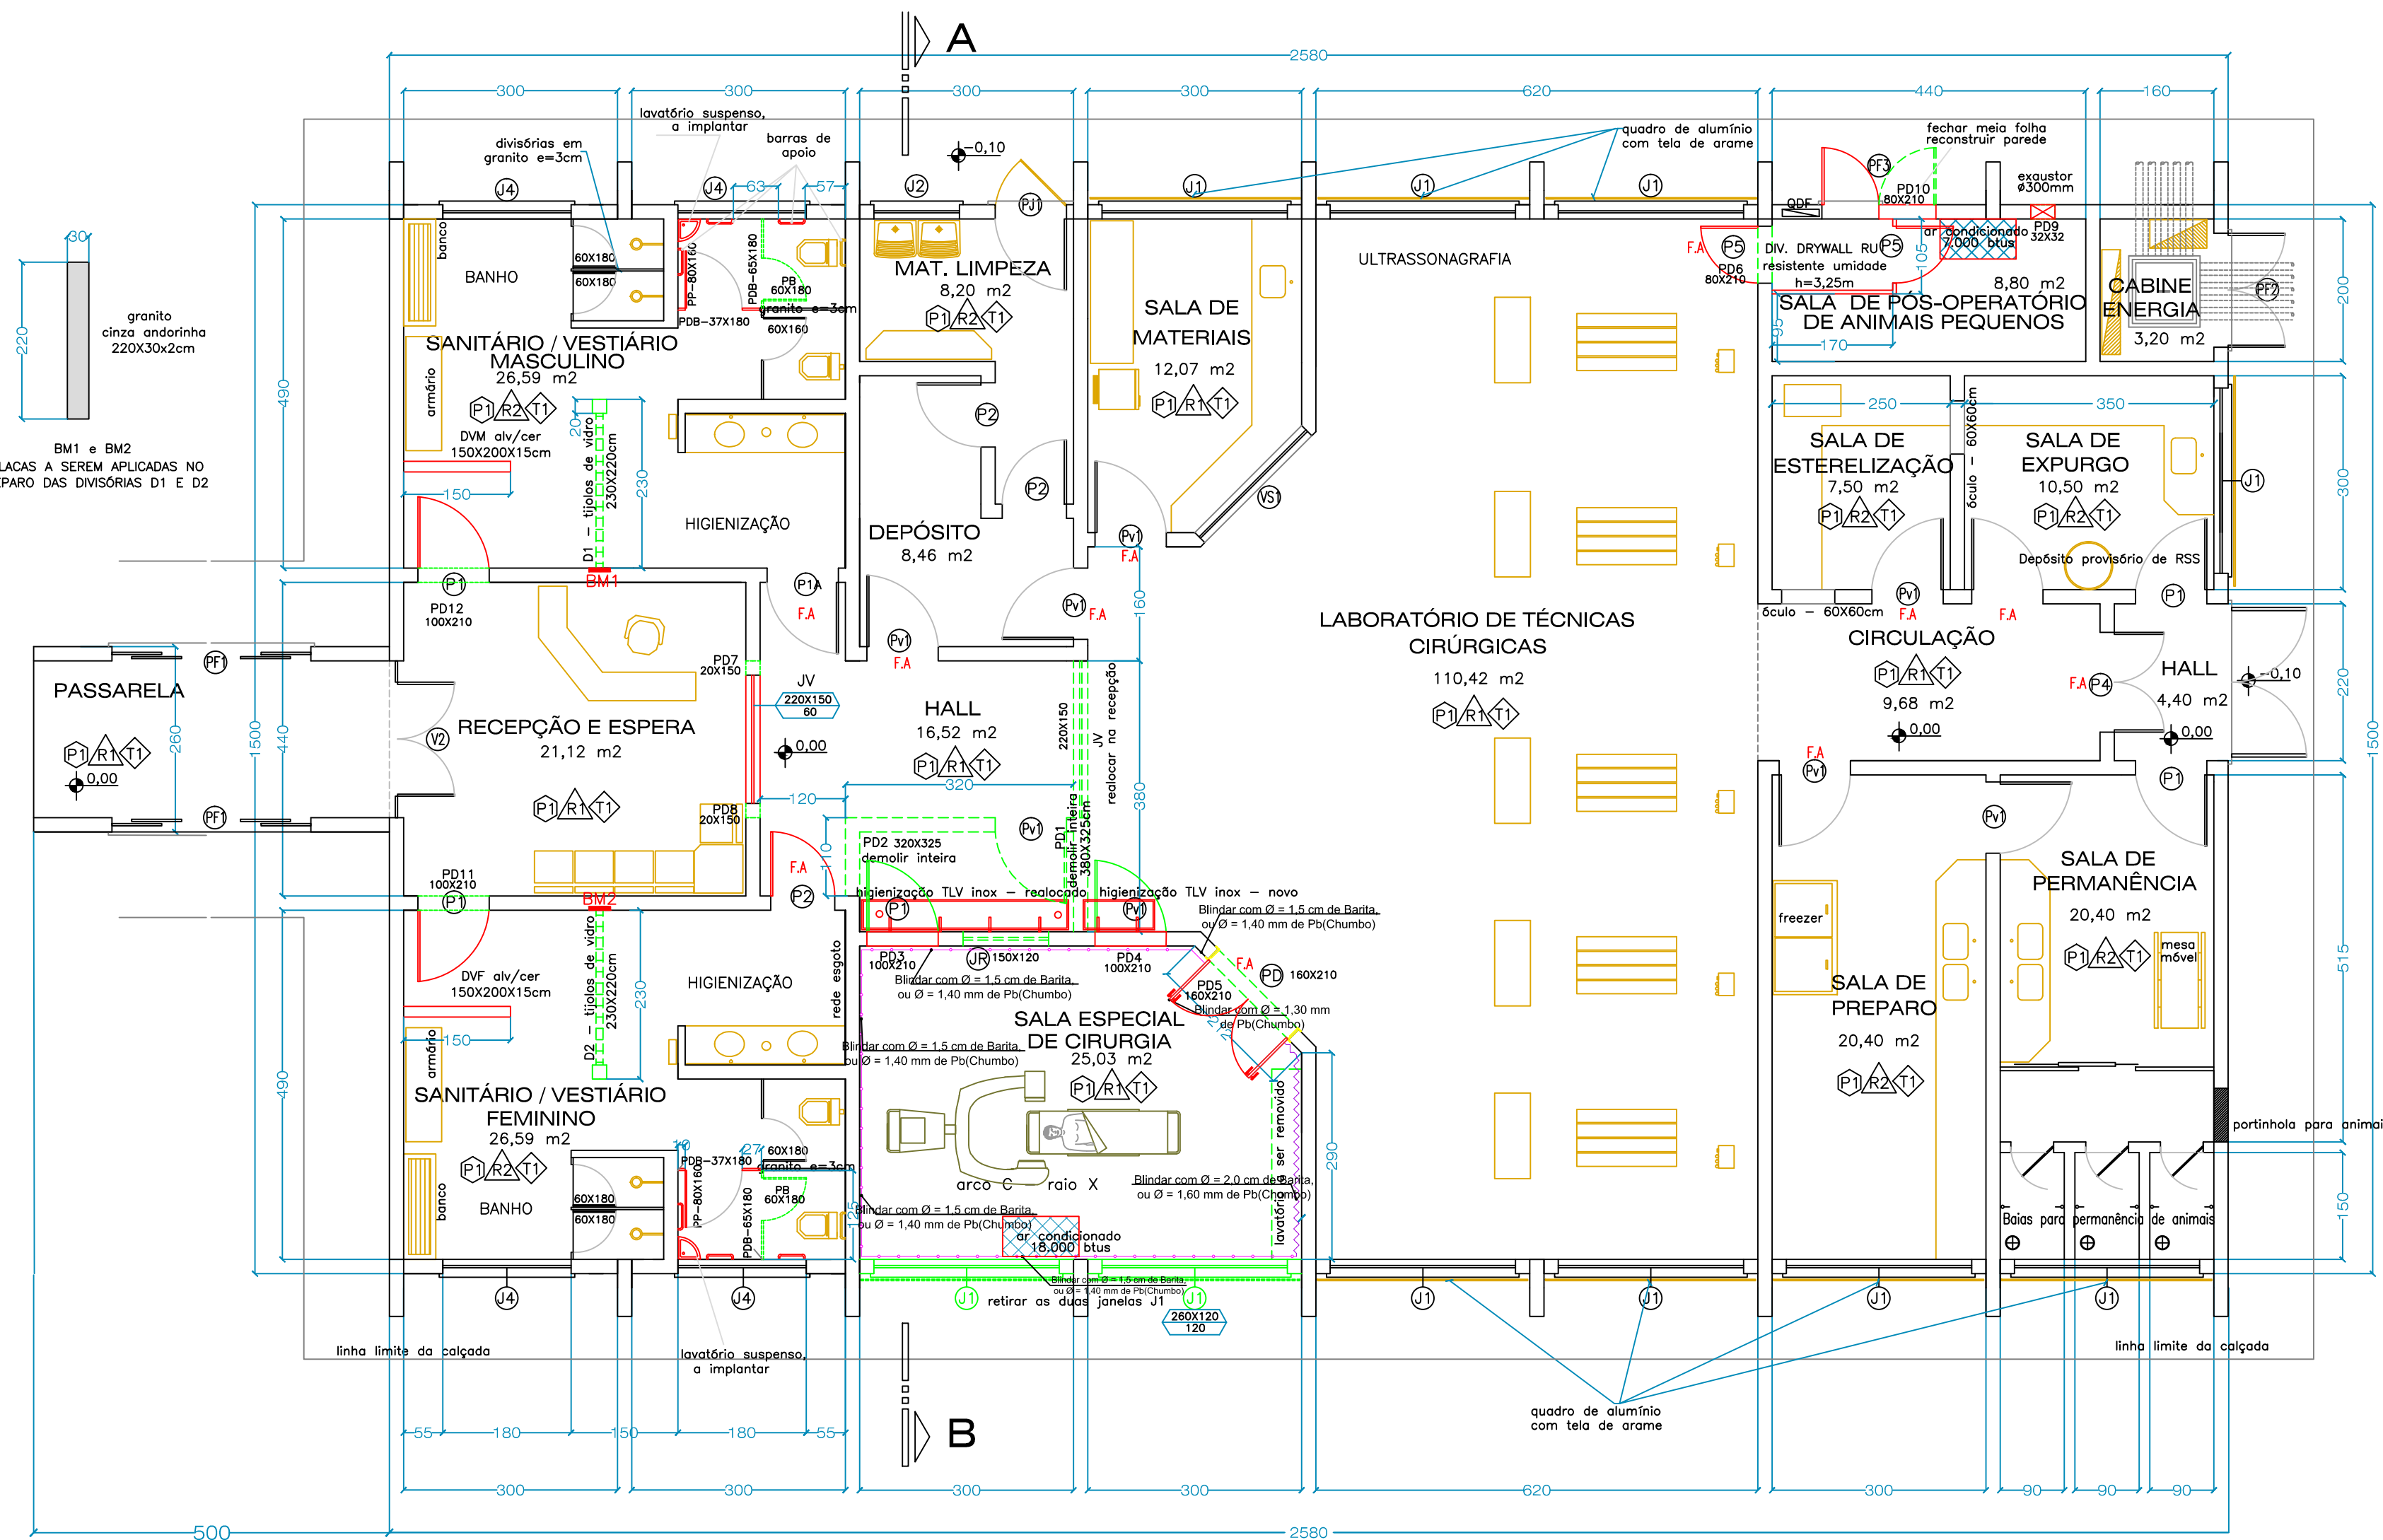

DETALHE - TELAS PARA JANELAS
Escala 1 : 100

LABORATÓRIO DE TÉCNICAS CIRÚRGICAS
Escala 1 : 75

MODIFICAÇÕES EM PAREDES/DIVISÓRIAS:

- PD1 - (3,80x3,25 - 2,20 X 1,50)m - 9,05m² - DEMOLIR
- PD2 - (3,20 X 3,25) - 10,40 m² - DEMOLIR
- PD5 - (1,60 X 2,10)m - 3,36 m² - DEMOLIR
- PD6 - (0,80 X 2,10)m - 1,68 m² - DEMOLIR
- PD7 - (0,20 X 1,50)m - 0,30 m² - DEMOLIR
- PD8 - (0,20 X 1,50)m - 0,30 m² - DEMOLIR
- PD9 - (0,32 X 0,32)m - 0,10 m² - DEMOLIR
- PD11 - (1,00 X 2,10)m - 2,10 m² - DEMOLIR
- PD12 - (1,00 X 2,10)m - 2,10 m² - DEMOLIR
- DIVISÓRIAS D2 - 2x(2,30x2,00)m= 9,20 m² - DEMOLIR
- PD3 - (1,00x2,10)m - 2,10 m² - CONSTRUIR
- PD4 - (1,00x2,10)m - 2,10 m² - CONSTRUIR
- PD10 - (0,80x2,10)m - 1,68 m² - CONSTRUIR
- PDB - 2x(0,65x1,80)m - 2,34m² - RETIRAR E REALOCAR
- DVM / DVF - DIVISÓRIAS EM ALVENARIA REVESTIDAS EM CERÂMICA
- PADRÃO E COR DO LOCAL - (2X)(150x200x15)cm - CONSTRUIR
- DIVISÓRIA DRYWALL R.U. - (275 x 325 x 80 x 210)cm - CONSTRUIR

MODIFICAÇÕES EM ESQUADRIAS:

- PD - 01 - (1,60x2,10)m - CHUMBO - NOVA - INSTALAR COM BLINDAGEM DE 1,30 mm de Pb (CHUMBO)
- JR - 01 - (1,50x1,20)m - ALUMÍNIO/VIDRO - RETIRAR
- J1 - 02 - (2,60x1,20)m - FERRO/VIDRO - RETIRAR
- JV - 01 - (2,20x1,50)m - ALUMÍNIO/VIDRO - REALOCAR
- PP - 02 - (0,80x1,60)m - BWC EM CHAPA - INSTALAR
- PF3 - 01 - (80x210)m - FERRO/VIDRO - CORTAR UMA FOLHA
- P2 - 01 - (0,90x2,10)m - MADEIRA - INVERTER SENTIDO
- P1 - 01 - (1,00x2,10)m - MADEIRA - RETIRAR
- Pv1 - 02 - (1,00x2,10)m - MADEIRA - RETIRAR
- P5 - 02 - (0,80x2,10)m - MADEIRA - INSTALAR
- P1 - 02 - (1,00x2,10)m - MADEIRA - INSTALAR

ESQUADRIAS METÁLICAS - JANELAS

- ② ESQUADRIA METÁLICA TIPO BASCULANTE 260X120 - Q. = 10 ud.
- ② ESQUADRIA METÁLICA TIPO BASCULANTE 120X80 - Q. = 07 ud.
- ③ ESQUADRIA METÁLICA TIPO BASCULANTE 60X120 - Q. = 10 ud.
- ④ ESQUADRIA METÁLICA TIPO BASCULANTE 180X100 - Q. = 04 ud.
- ⑤ ESQUADRIA METÁLICA TIPO VIDRO FIXO 220x150 - Q. = 01 ud.
- ⑥ ESQUADRIA METÁLICA TIPO VIDRO FIXO 120x150 - Q. = 01 ud.

ESQUADRIAS METÁLICAS - PORTAS

- ⑩ PORTA EM ESQUADRIA METÁLICA TIPO ABRIR - 100X270 - Q. = 02 ud.
- ⑩ PORTA EM ESQUADRIA METÁLICA TIPO CORRER DUAS FOLHAS - 280X270 - Q. = 04 ud.
- ⑩ PORTA ESQUADRIA CHAPEADA TIPO ABRIR DUAS FOLHAS - 160X210 - Q. = 01 ud.
- ⑩ PORTA ESQUADRIA METÁLICA - MODIFICAR PARA UMA FOLHA - 80X210 - Q. = 01 ud.
- FA PORTAS COM FECHAMENTO AUTOMÁTICO

ESQUADRIAS MADEIRA - PORTAS

- ③ PORTA DE MADEIRA DE ABRIR COM VISOR - 100X210 - Q= 08 ud.
- ③ PORTA DE MADEIRA DE ABRIR - 100X210 - Q= 07 ud.
- ③ PORTA DE MADEIRA DE ABRIR - 90X210 - Q= 07 ud.
- ③ PORTA DE MADEIRA DE ABRIR - 100X210 - Q= 01 ud.
- ③ PORTA DE MADEIRA DE ABRIR DUAS FOLHAS - 140X210 - Q= 01 ud.
- ③ PORTA DE MADEIRA LISA - 80X210 - Q= 02 ud.
- ③ PORTA DE MADEIRA LISA - 80X160 - Q= 02 ud.
- ③ PORTA DE MADEIRA (160x220)CM COM BLINDAGEM (1,30 mm de chumbo) - Q. = 01 ud.
- FA PORTAS COM FECHAMENTO AUTOMÁTICO

ESQUADRIAS VIDRO - PORTAS/JANELA

- ⑦ PORTA DE VIDRO DE CORRER DUAS FOLHAS - 280(140X210) - Q= 01 ud. - (Secretaria) _ (etapa futura)
- ⑦ PORTA DE VIDRO DE ABRIR DUAS FOLHAS - 220(160X210) - Q= 01 ud. - (Laboratório)
- ⑦ PORTA DE VIDRO DE ABRIR DUAS FOLHAS - 280(140X210) - Q= 01 ud. - (Hall principal)
- ⑦ JANELA DE VIDRO FIXO LISO TRANSPARENTE - 220x60 - Q= 01 ud. - (Antiteatro) _ (etapa futura)
- ⑦ VISOR DE VIDRO/ALUMÍNIO - 212X120 - Q= 01 ud.

REVESTIMENTOS - PISOS

- ⑦ PISO REVESTIDO EM GRANITINA BRANCA - PAINÉIS DE 60X60cm - RODAPÉ ARREDONDADO DE 10cm
- ⑦ PISO REVESTIDO EM "CARPET" TIPO BOUCLÉ ESP. 8mm CÔR BEGE ASSENTADO COM COLA
- ⑦ PISO REVESTIDO EM LAMINADOS DE MADEIRA ALTO TRÁFEGO CÔR IPÊ
- ⑦ PISO REVESTIDO EM CONCRETO ALISADO COM CIMENTO QUEIMADO

REVESTIMENTOS - FORROS

- ⑦ LAJE DE FORRO REVESTIDA COM CHAPISCO, EMBOÇO E REBOCO
- ⑦ FORRO COM REVESTIMENTO EM GESSO E SANÇAS TODA A VOLTA, COM ILUMINAÇÃO EMBUTIDA

REVESTIMENTOS - PAREDES

- ⑦ PAREDES REVESTIDAS COM CHAPISCO, EMBOÇO E REBOCO
- ⑦ PAREDES REVESTIDAS COM CHAPISCO, EMBOÇO E CERÂMICA 10X10cm CÔR CINZA

CONVENÇÕES DA REFORMA:

- EXISTENTE
- CONSTRUIR / INSTALAR
- DEMOLIR / RETIRAR / REALOCAR



Universidade Estadual de Ponta Grossa

PROJETO:	PROJETO DE ARQUITETURA - REFORMA
OBRA:	LABORATÓRIO DE TÉCNICAS CIRÚRGICAS - BLOCO M
REFERÊNCIA:	PLANTA DE LAYOUT - SETOR DE CIÊNCIAS BIOLÓGICAS E DA SAÚDE
PROPRIETÁRIO:	RESP. TÉCNICO:

Engº Ariangelo Hauer Dias
CREA - PR 31.279 / D - PR

Engª Gabriela Mazureki Campos Bahniuk
CREA - PR 94132 / D

DESENHO:	DATA:	ESCALAS:	PRANCHAS:
Arlindo Alessandria	agosto/2016-rev14	INDICADAS	

PROPLAN Pró-reitoria de Planejamento

15